

**وزارة الكهرباء والطاقة**

قرار وزاري رقم ٨ لسنة ٢٠١١

صادر بتاريخ ٢٠١١/١٢

**وزير الكهرباء والطاقة**

بعد الاطلاع على القانون رقم ٦٣ لسنة ١٩٧٤ بشأن منشآت قطاع الكهرباء،  
والمعدل بالقانون رقم ٤٠٤ لسنة ١٩٩١ ولائحته التنفيذية :

وعلى القانون رقم ١٦٤ لسنة ٢٠٠٠ بتحويل هيئة كهرباء مصر  
إلى شركة مساهمة مصرية :

وعلى النظام الأساسي للشركة المصرية لنقل الكهرباء :

وعلى مذكرة رئيس مجلس إدارة الشركة المصرية لنقل الكهرباء، بتاريخ ٢٠١٠/١٢/٢١ :

**قرر :**

مادة ١ - يتم تنفيذ وإقامة الأبراج أرقام (٥/٥٩، ٤/٥٩، ٠/٢٥D، ٠/٢٥C، ١/٢٥)، وشد الموصلات بينها للخط الهوائي أبو قير / بدر جهد ٥٠٠ كيلو فولت بمحافظة كفر الشيخ ، وذلك على الأراضي التي يمر بها هذا الخط طبقاً للمسار الموضح بالخريطة المساحية وكشف الملك الظاهرين لتلك الأراضي والرسومات الهندسية المرفقة ، ويكون تنفيذ الأعمال على النحو التالي :

رقم البرج	طراز البرج	أبعاد الحفر بالمتر	المنطقة الواقع بها البرج	عدد الأرجل
١/٢٥	Z"2	١٥ × ١٥	زرزارة - سيدى يوسف - خليج بحرى - مطروح - كفر الشيخ - مدخل أبو طبيخة (يجوار محطة محولات غرب البرلس)	٤

رقم البرج	طراز البرج	أبعاد الحفر بالمترا	المنطقة الواقع بها البرج	عدد الأرجل
٢	Z"30 0/25C	مطلوب تركيب المحديد العلوي	زرزارة - سيدى يوسف - خليج بحرى - مطلوب تركيب المحديد العلوى (بعوار محطة محولات غرب البرلس)	مطلوب تركيب المحديد العلوي
٣	Z"30E6 0/25D	٤ × ٤ × ٤	خليج بحرى - مطوس - كفر الشيخ - (بعوار محطة محولات غرب البرلس)	٤
٤	Z"2 4/59	١٥ × ١٥ × ٤	منطقة الزهراء - جمعية العياش - مزرعة (٨) - إدارة بطليم الزراعية	٤
٥	Z"2 5/59	١٥ × ١٥ × ٤	منطقة الزهراء - جمعية العياش - مزرعة (٨) - إدارة بطليم الزراعية	٤

أعمال حفر لكل برج .

أعمال الإحلال لكل برج .

أعمال خرسانة عادية لكل برج .

أعمال خرسانة مسلحة لكل برج .

أعمال عزل بالبيوتامين لكل برج .

تركيب حديد الأبراج العلوي بارتفاع من ٢٧ متراً حتى ٤٦ متراً .

أعمال تركيب العازلات للأبراج وشد الموصلات بينها وتركيب سلك الأرضى .

مادة ٢ - على الشركة المصرية لنقل الكهرباء استكمال الإجراءات المقررة

ونقلاً لأحكام القانون رقم ٦٣ لسنة ١٩٧٤ المشار إليه وتعديلاته .

مادة ٣ - ينشر هذا القرار وملحقاته في الواقع المصرية ، وعلى جميع المختصين تنفيذه .

وزير الكهرباء والطاقة

دكتور / حسن احمد يونس

## الشركة المصرية لنقل الكهرباء

### مذكرة

للعرض على السيد الدكتور الوزير

**الموضوع :** تنفيذ وإقامة الأبراج أرقام (1/25, 0/25C, 0/25D, 4/59, 5/59).

وشن الموصلات بينها للخط الهوائي أبو قير / بدر ، جهد . ٥ كيلو فولت محافظة كفر الشيخ .

**الخلفية :** تقوم الشركة المصرية لنقل الكهرباء حالياً بتنفيذ الخط الهوائي المشار إليه .

وعند بدء تنفيذ الأعمال اعترض ملاك الأراضي الزراعية المار بها هذه الأبراج على التنفيذ .

**المعروف :** بذلت عدة محاولات لإقناع المالك المعارضين على التنفيذ

وابداً، استعداد الشركة لدفع التعويضات المناسبة لأية أضرار تنشأ نتيجة لإقامة هذه الأبراج

ولكن باهت كل المحاولات بالفشل .

قد ترون سعادتكم التفضل بإصدار قرار لتنفيذ وإقامة هذه الأبراج بالقوة الجبرية .

**المطلوب :** التفضل بالنظر ... وفي حالة الموافقة ... التفضل بتوقيع مشروع القرار المرفق .

رئيس مجلس الإدارة

مهندس / فتح الله محمد لطفي شلبي

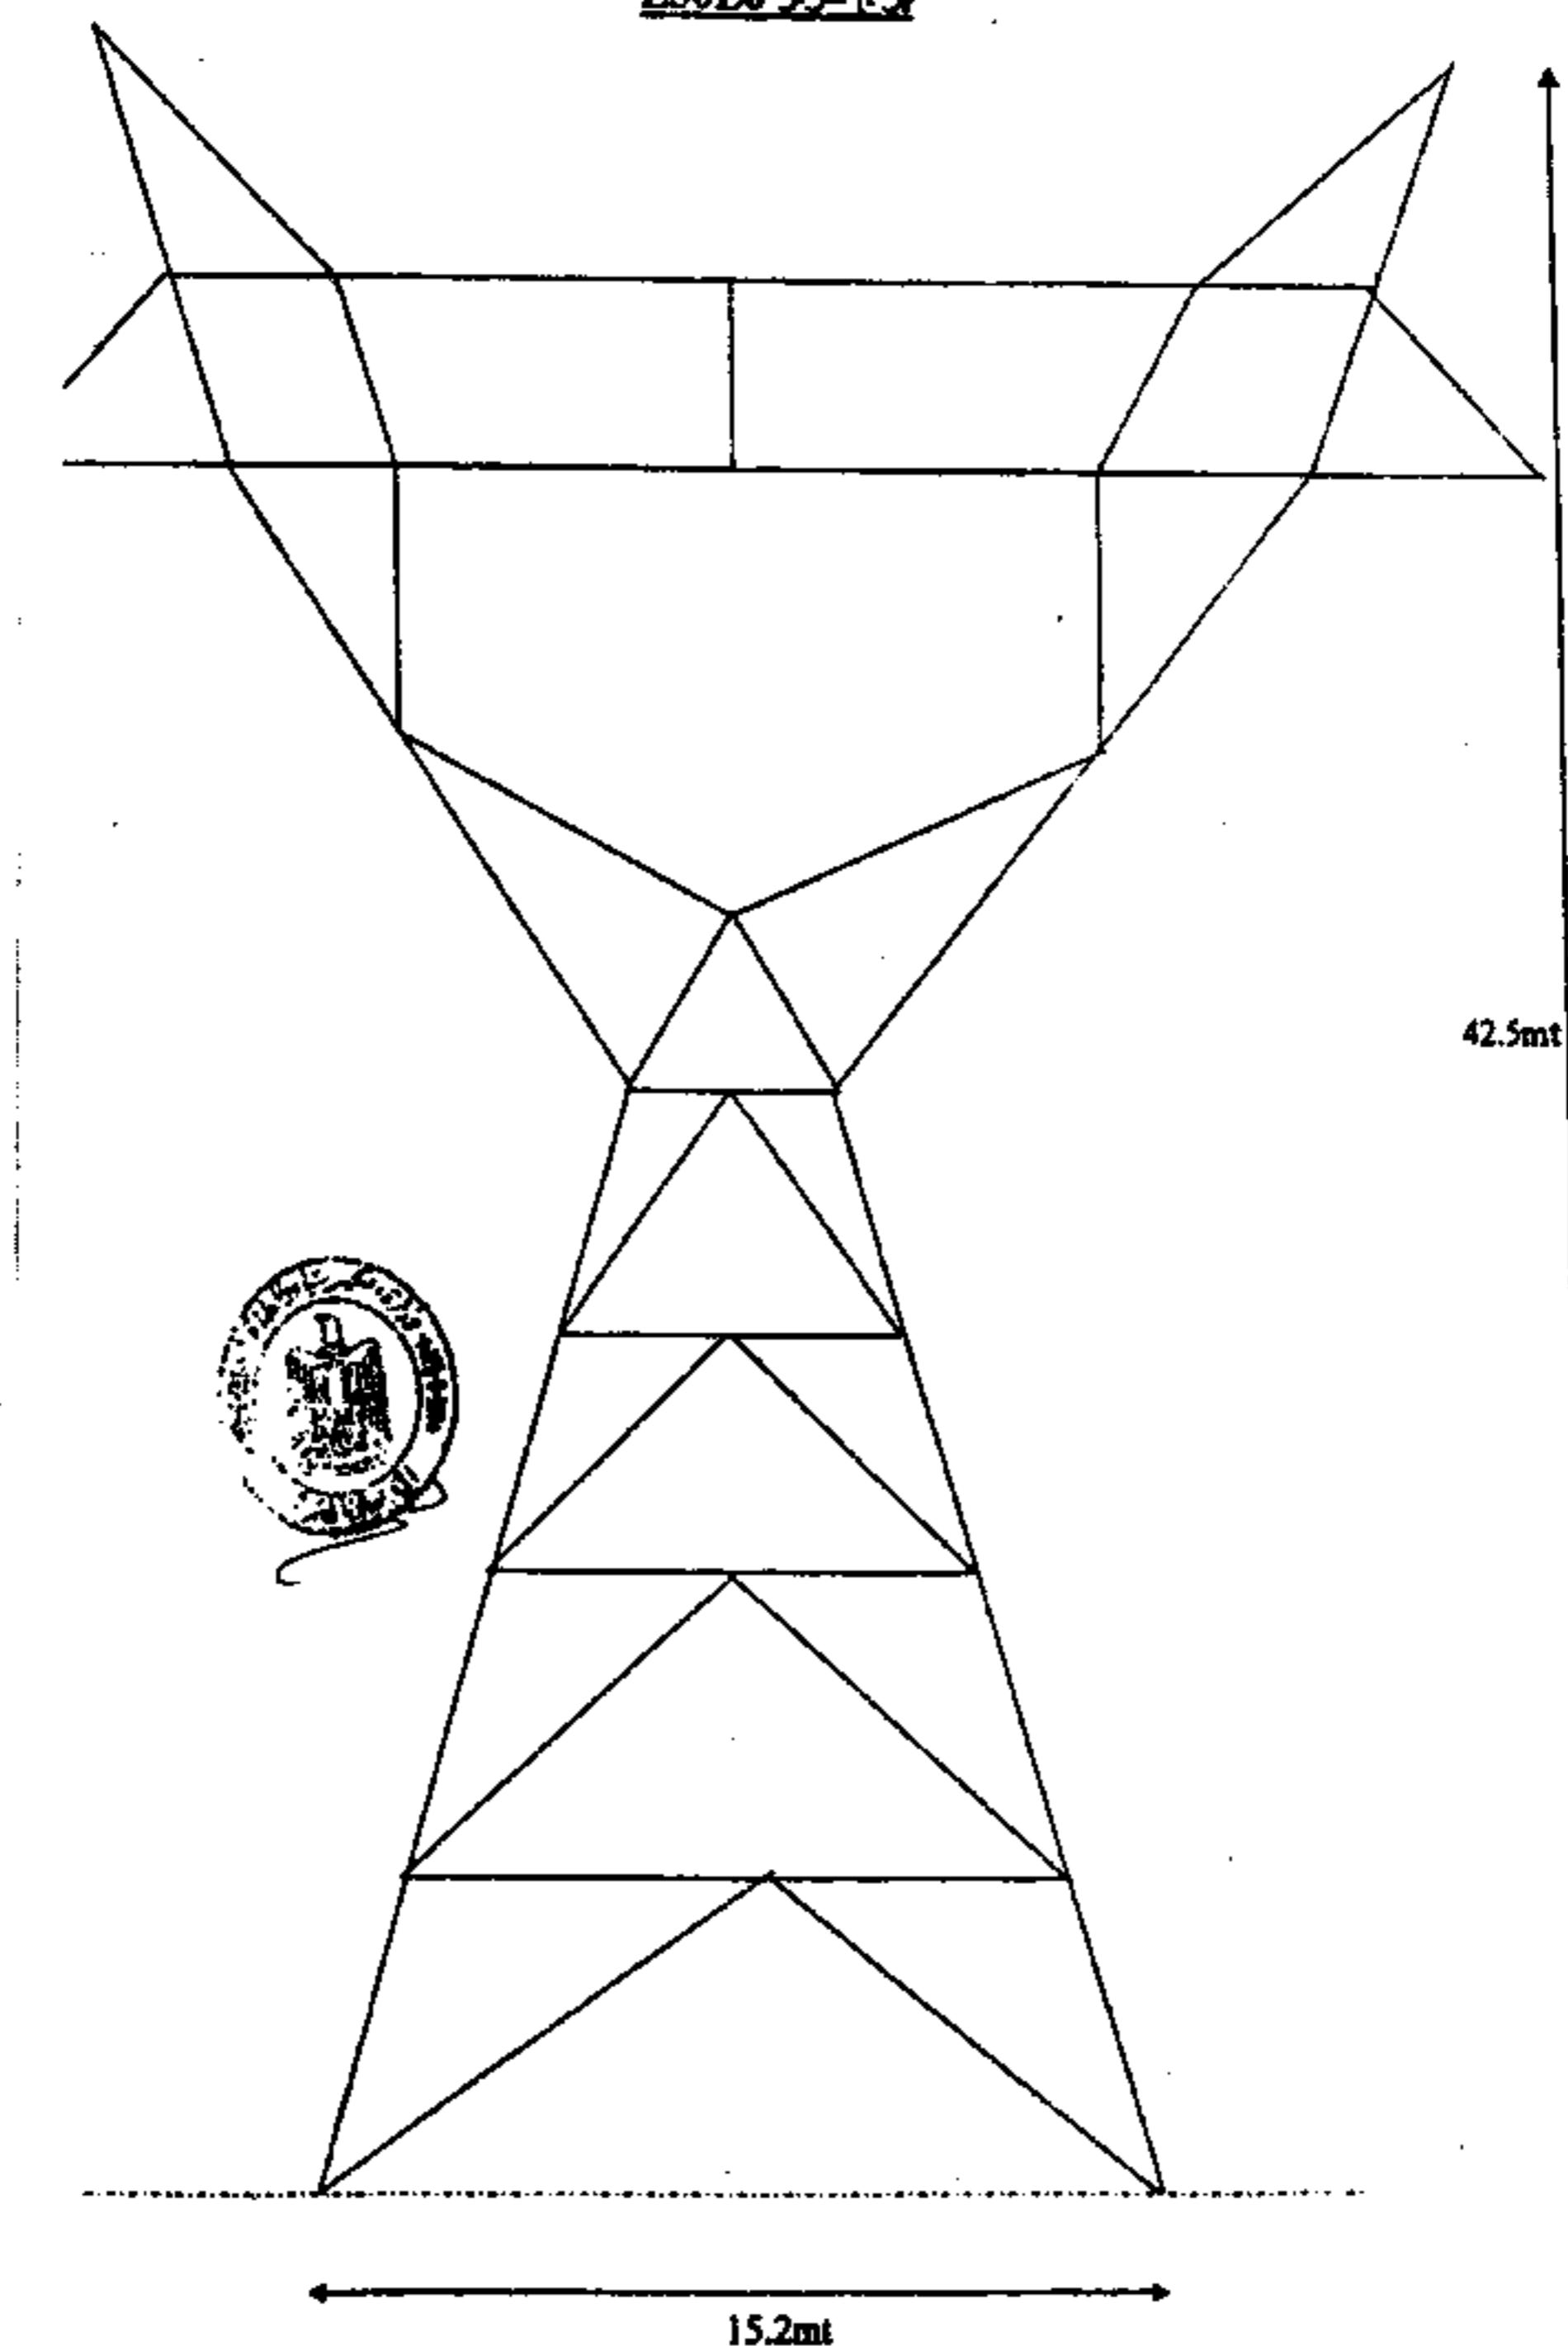
## كشف

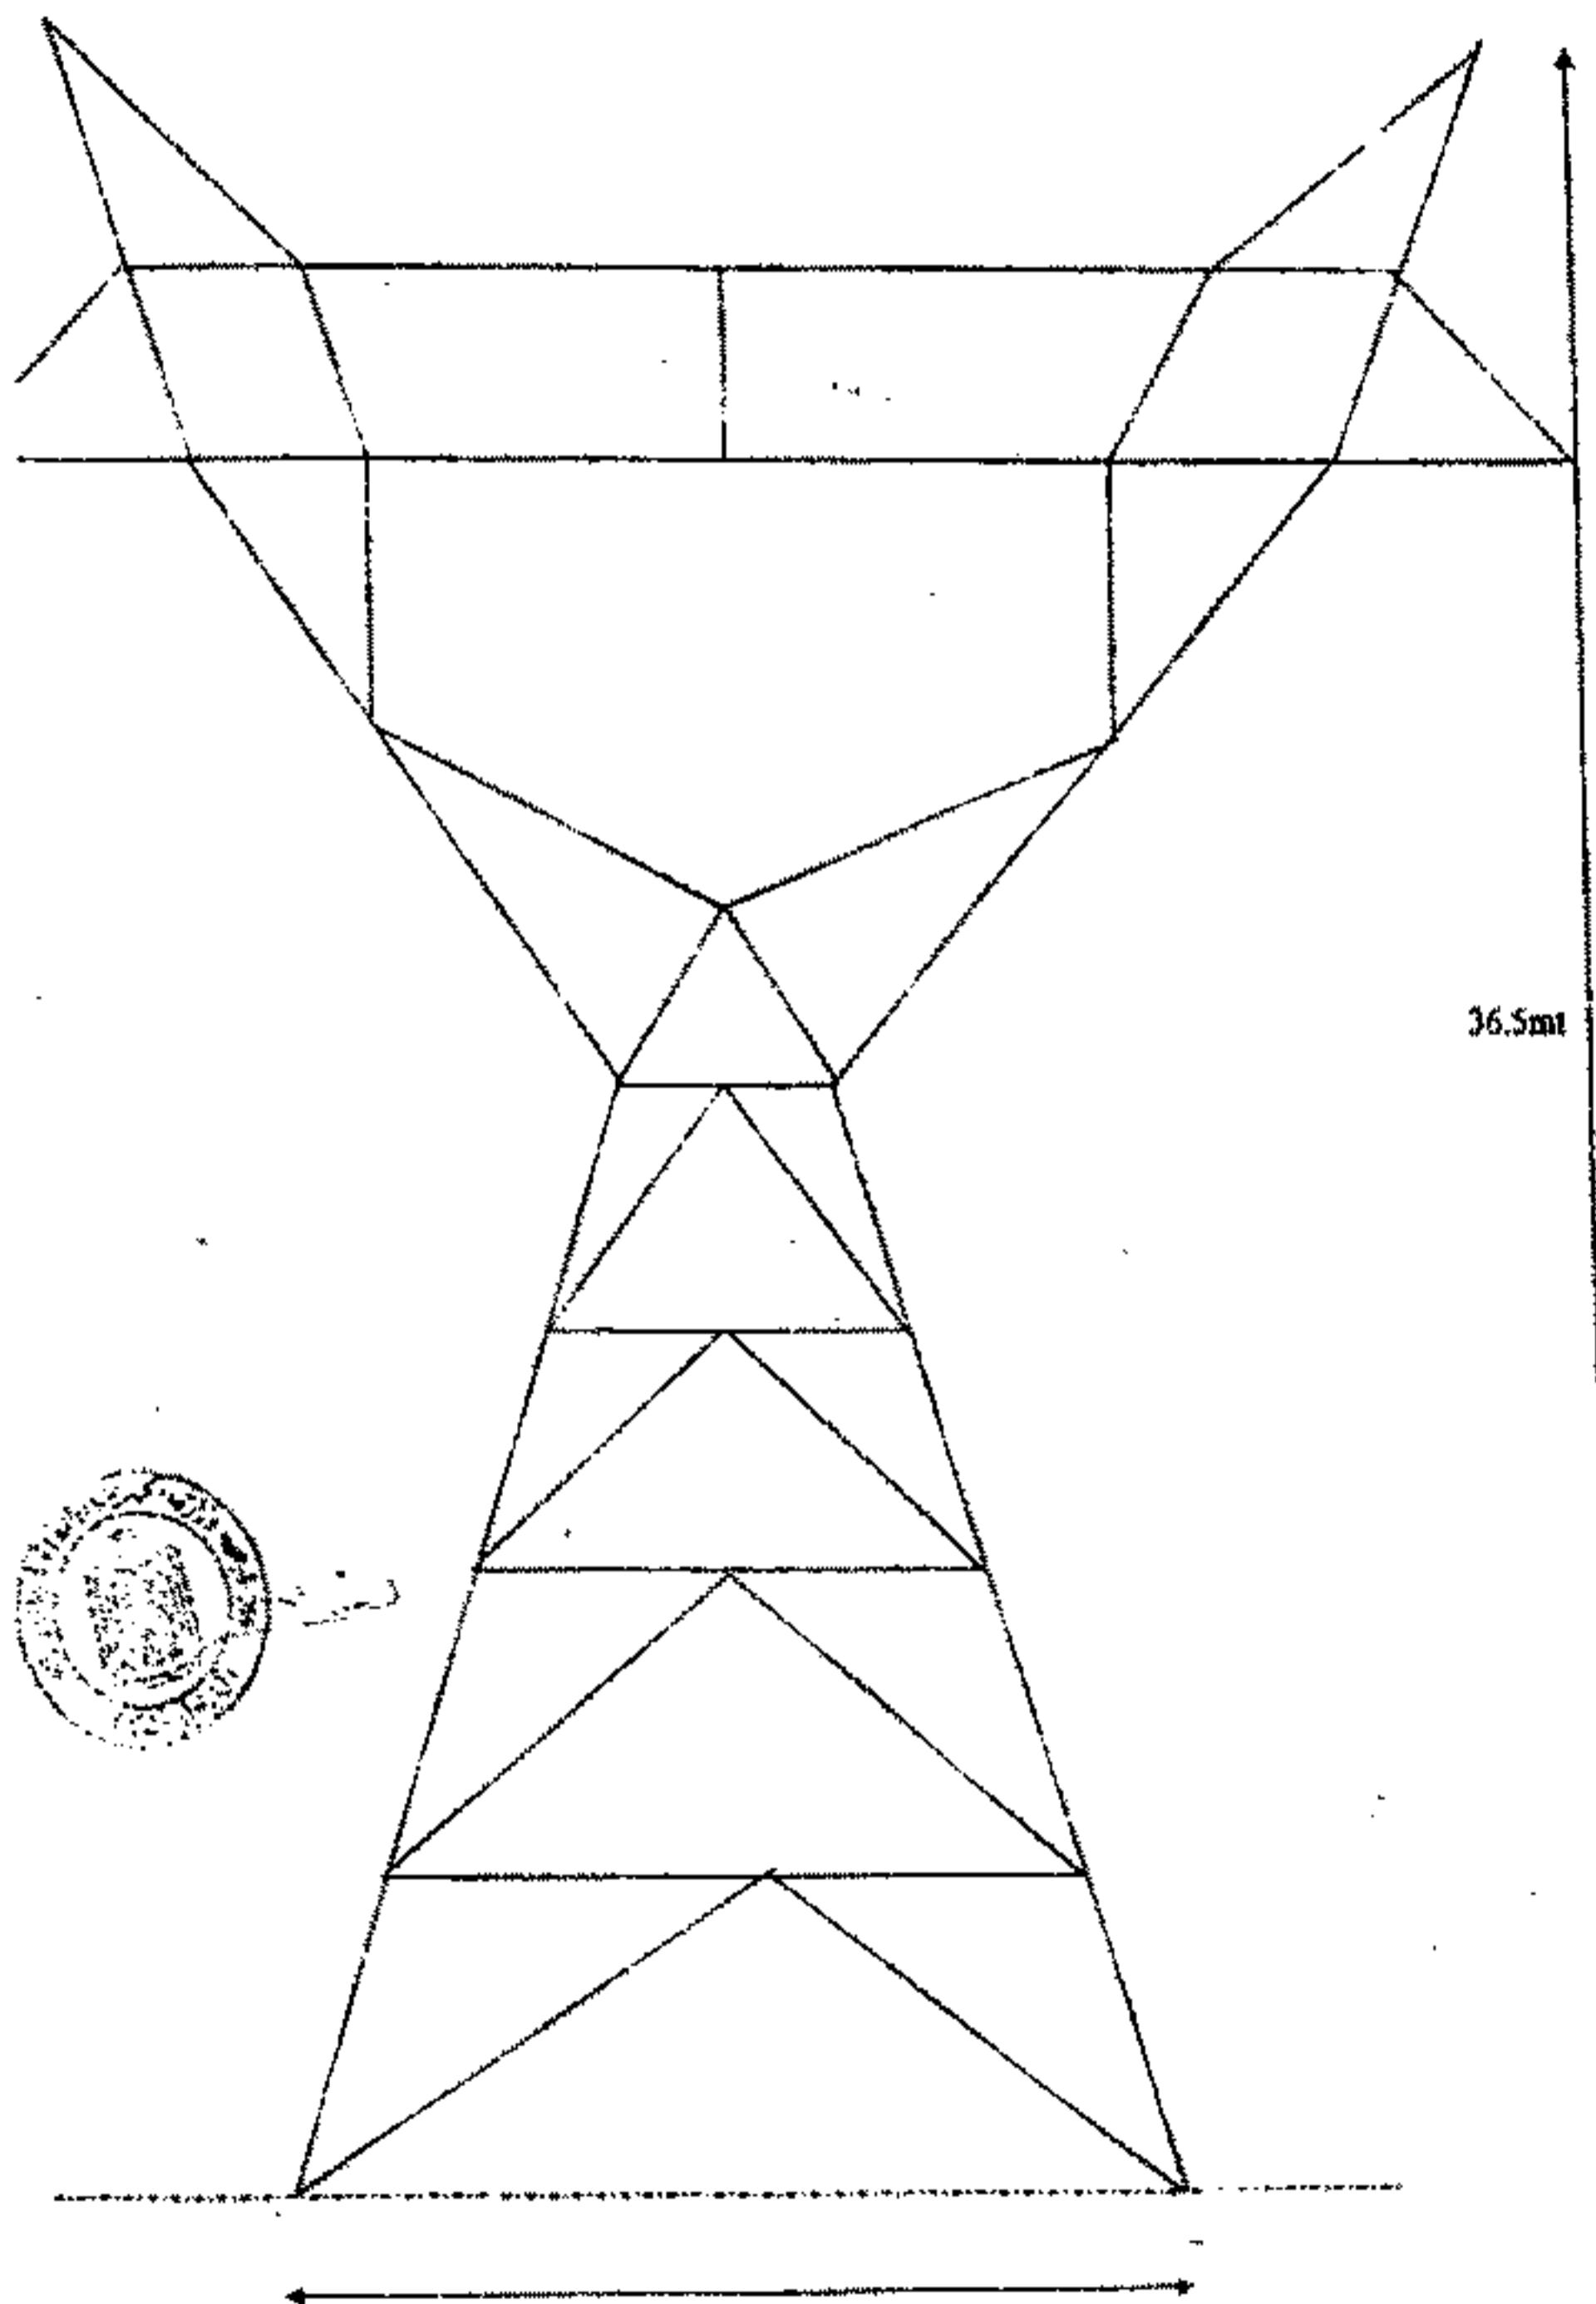
بأسماء الملك الظاهرين المعترضين

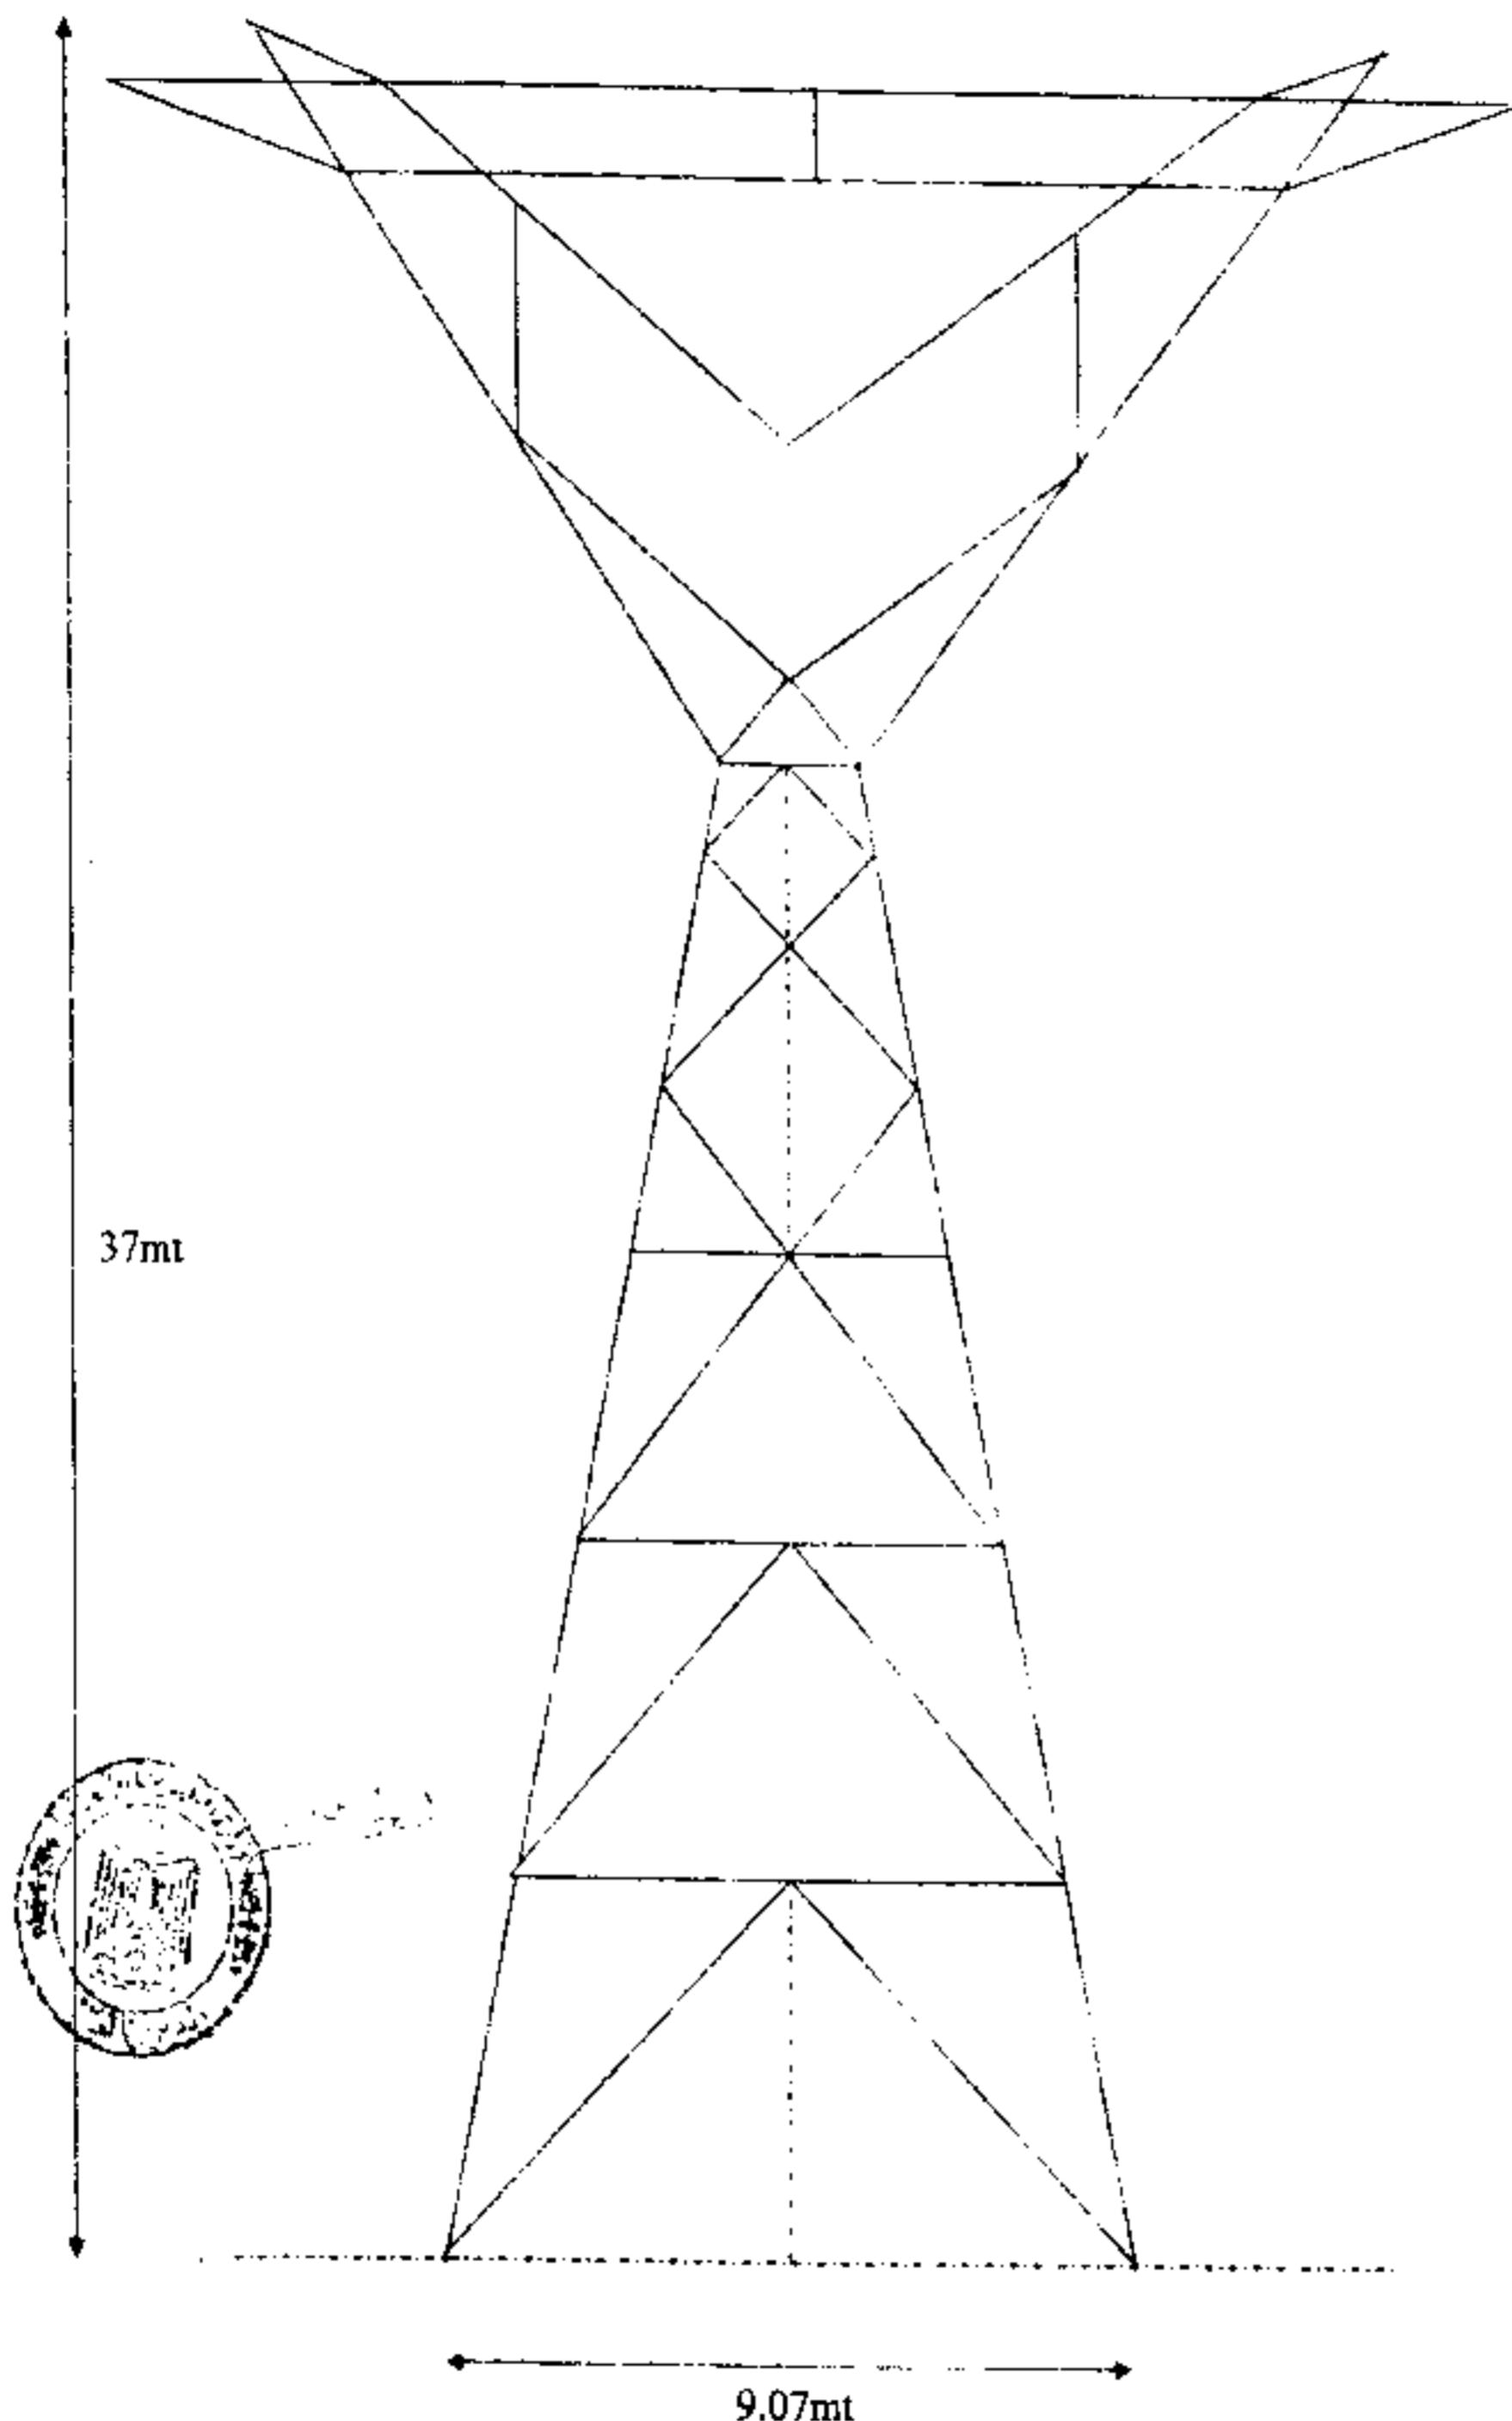
على تنفيذ واقامة الأبراج وشد الموصلات للخط الهوائي

أبو قير / بدر ، جهد ٥٠٠ ل.ك. ف

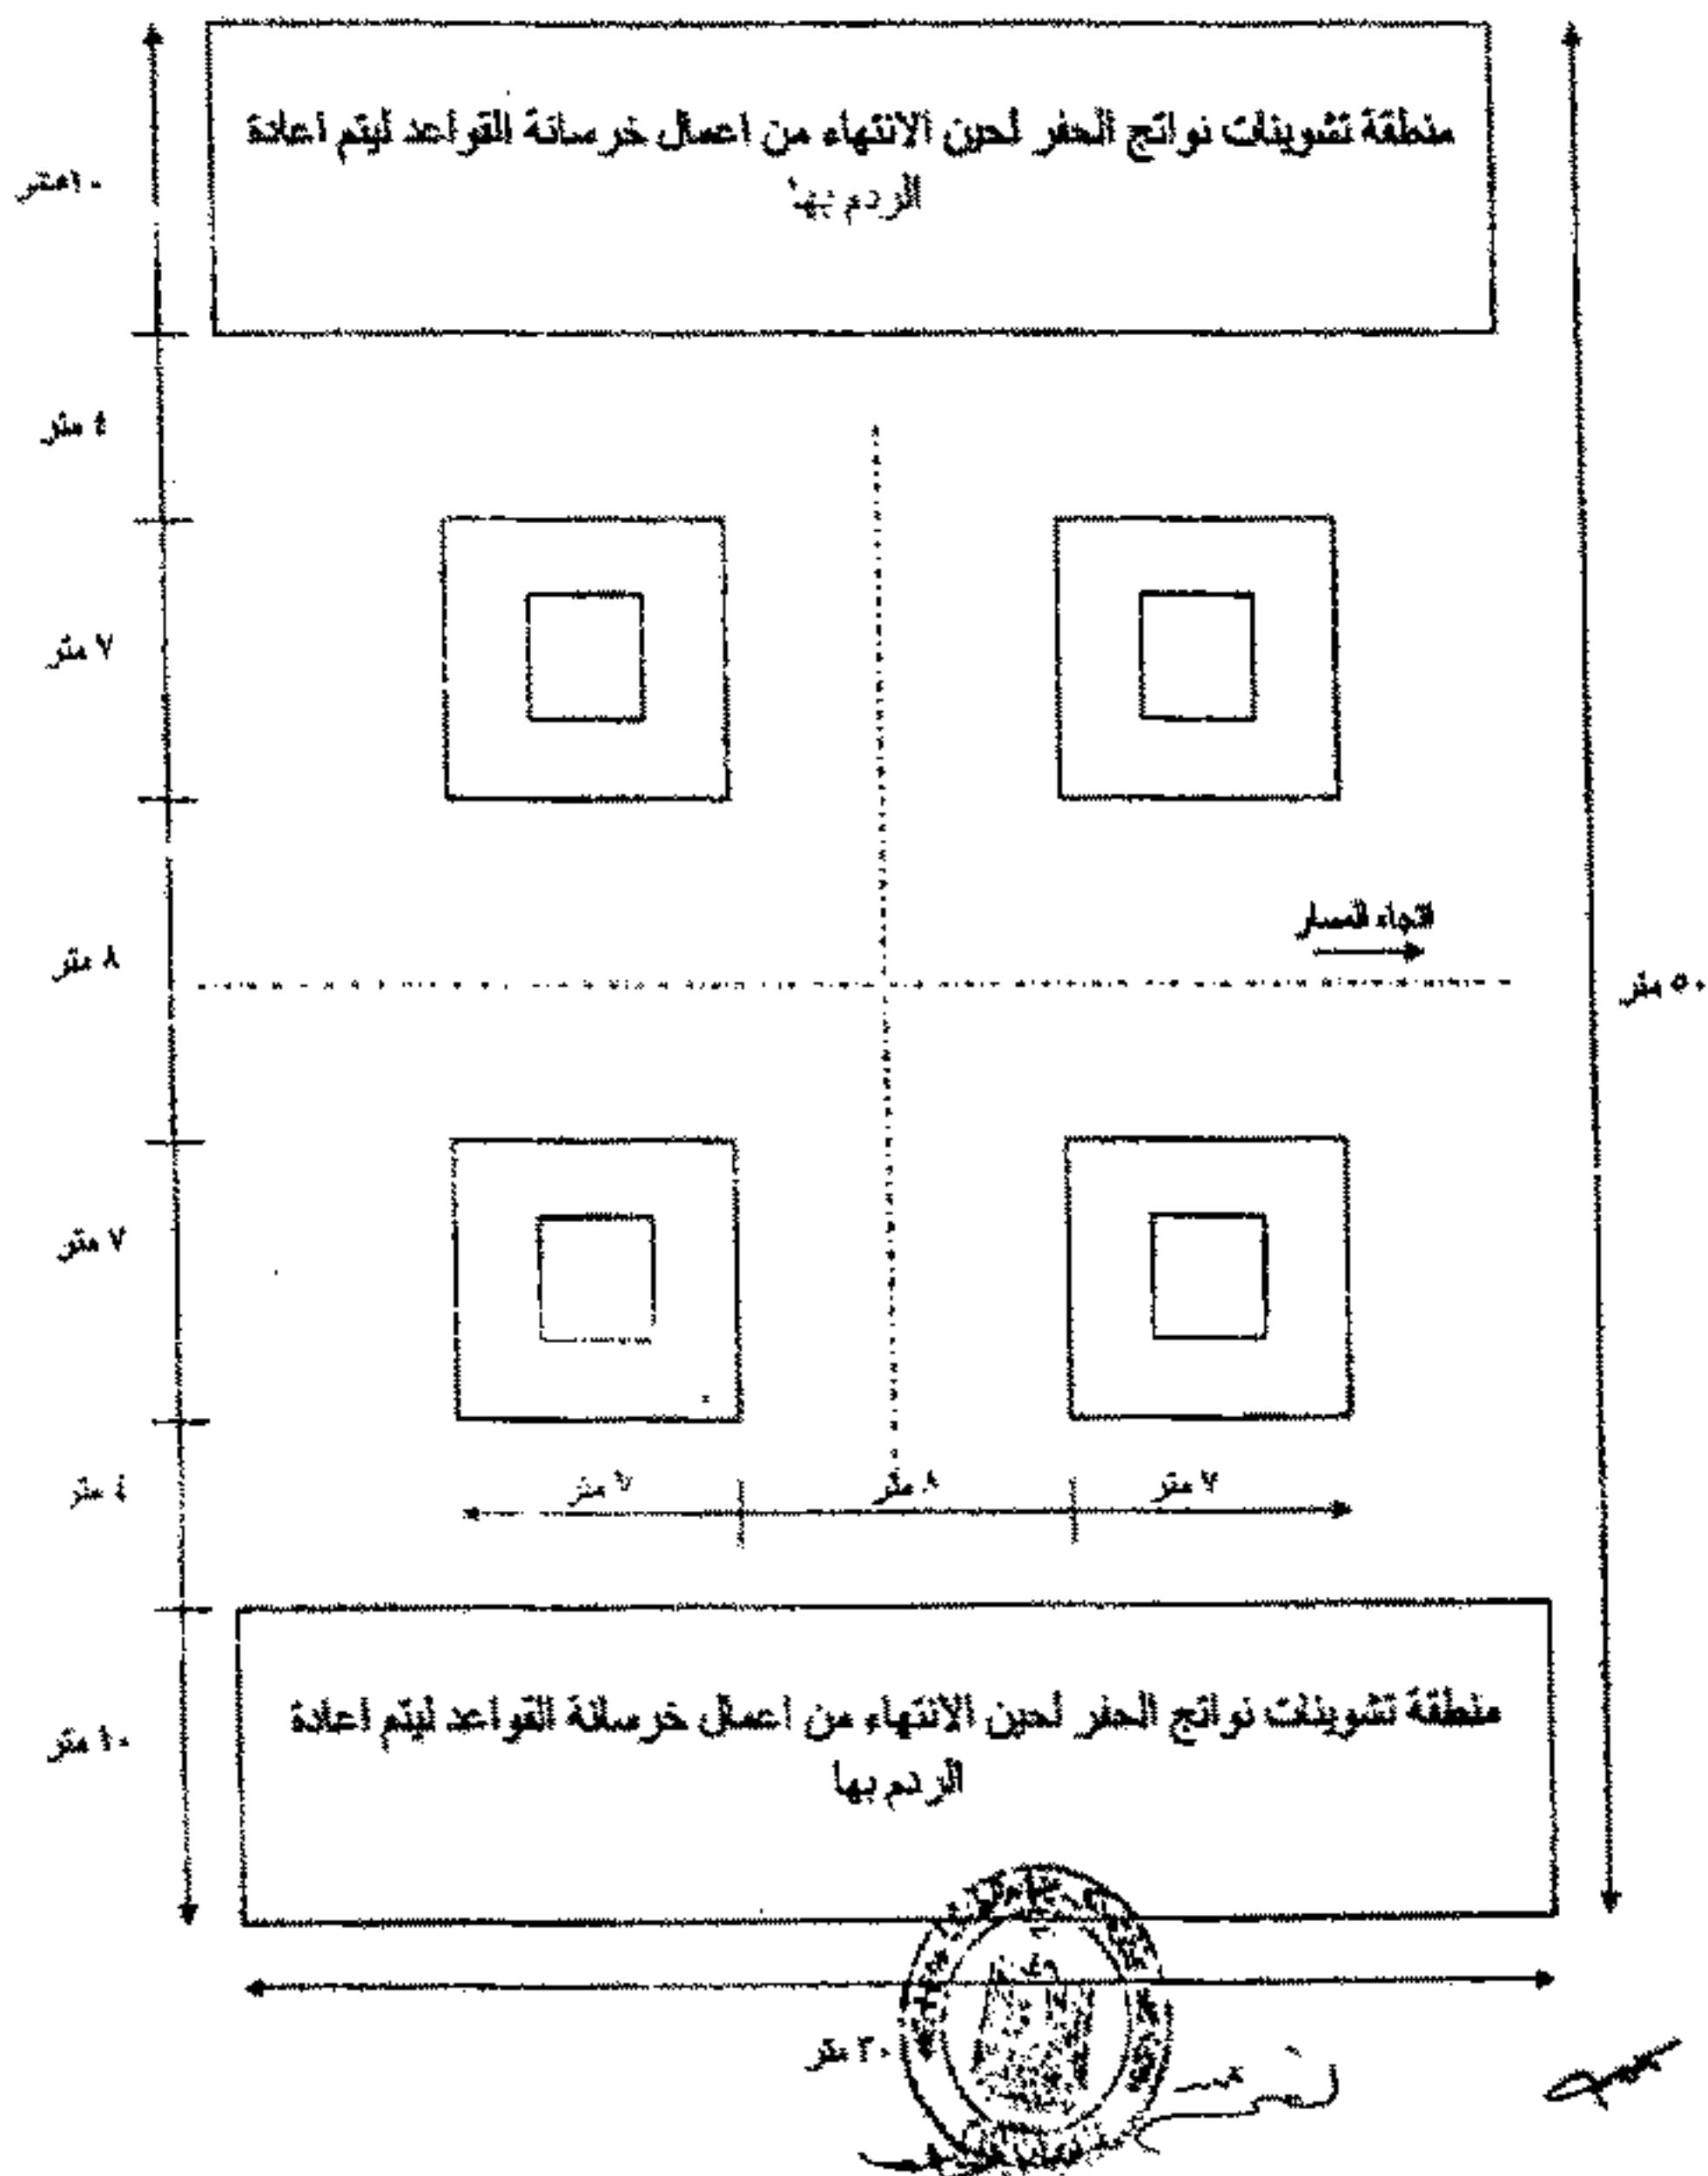
المحافظة	المنطقة الواقع بها البرج	طراز البرج	رقم البرج	اسم المالك المعترض	م
كفر الشيخ	زرزارة - سيدى يوسف - خليج بحرى - مطوس - كفر الشيخ - مدخل أبو طبيخة (بجوار محطة محولات غرب البرلس)	Z''2	1/25	عصمت محمد	١
	زرزارة - سيدى يوسف - خليج بحرى - مطوس - كفر الشيخ - مدخل أبو طبيخة (بجوار محطة محولات غرب البرلس)	Z''30	0/25C	إبراهيم حامد	٢
	خليج بحرى - مطوس - كفر الشيخ - (بجوار محطة محولات غرب البرلس)	Z''30E6	0/2SD	على إبراهيم حمودة	٣
	منطقة الزهراء - جمعية العباش - مزرعة (A) - إدارة بلطيم الزراعية	Z''2	4/59	أحمد جامع	٤
	منطقة الزهراء - جمعية العباش - مزرعة (A) - إدارة بلطيم الزراعية	Z''2	5/59	أحمد جامع	٥

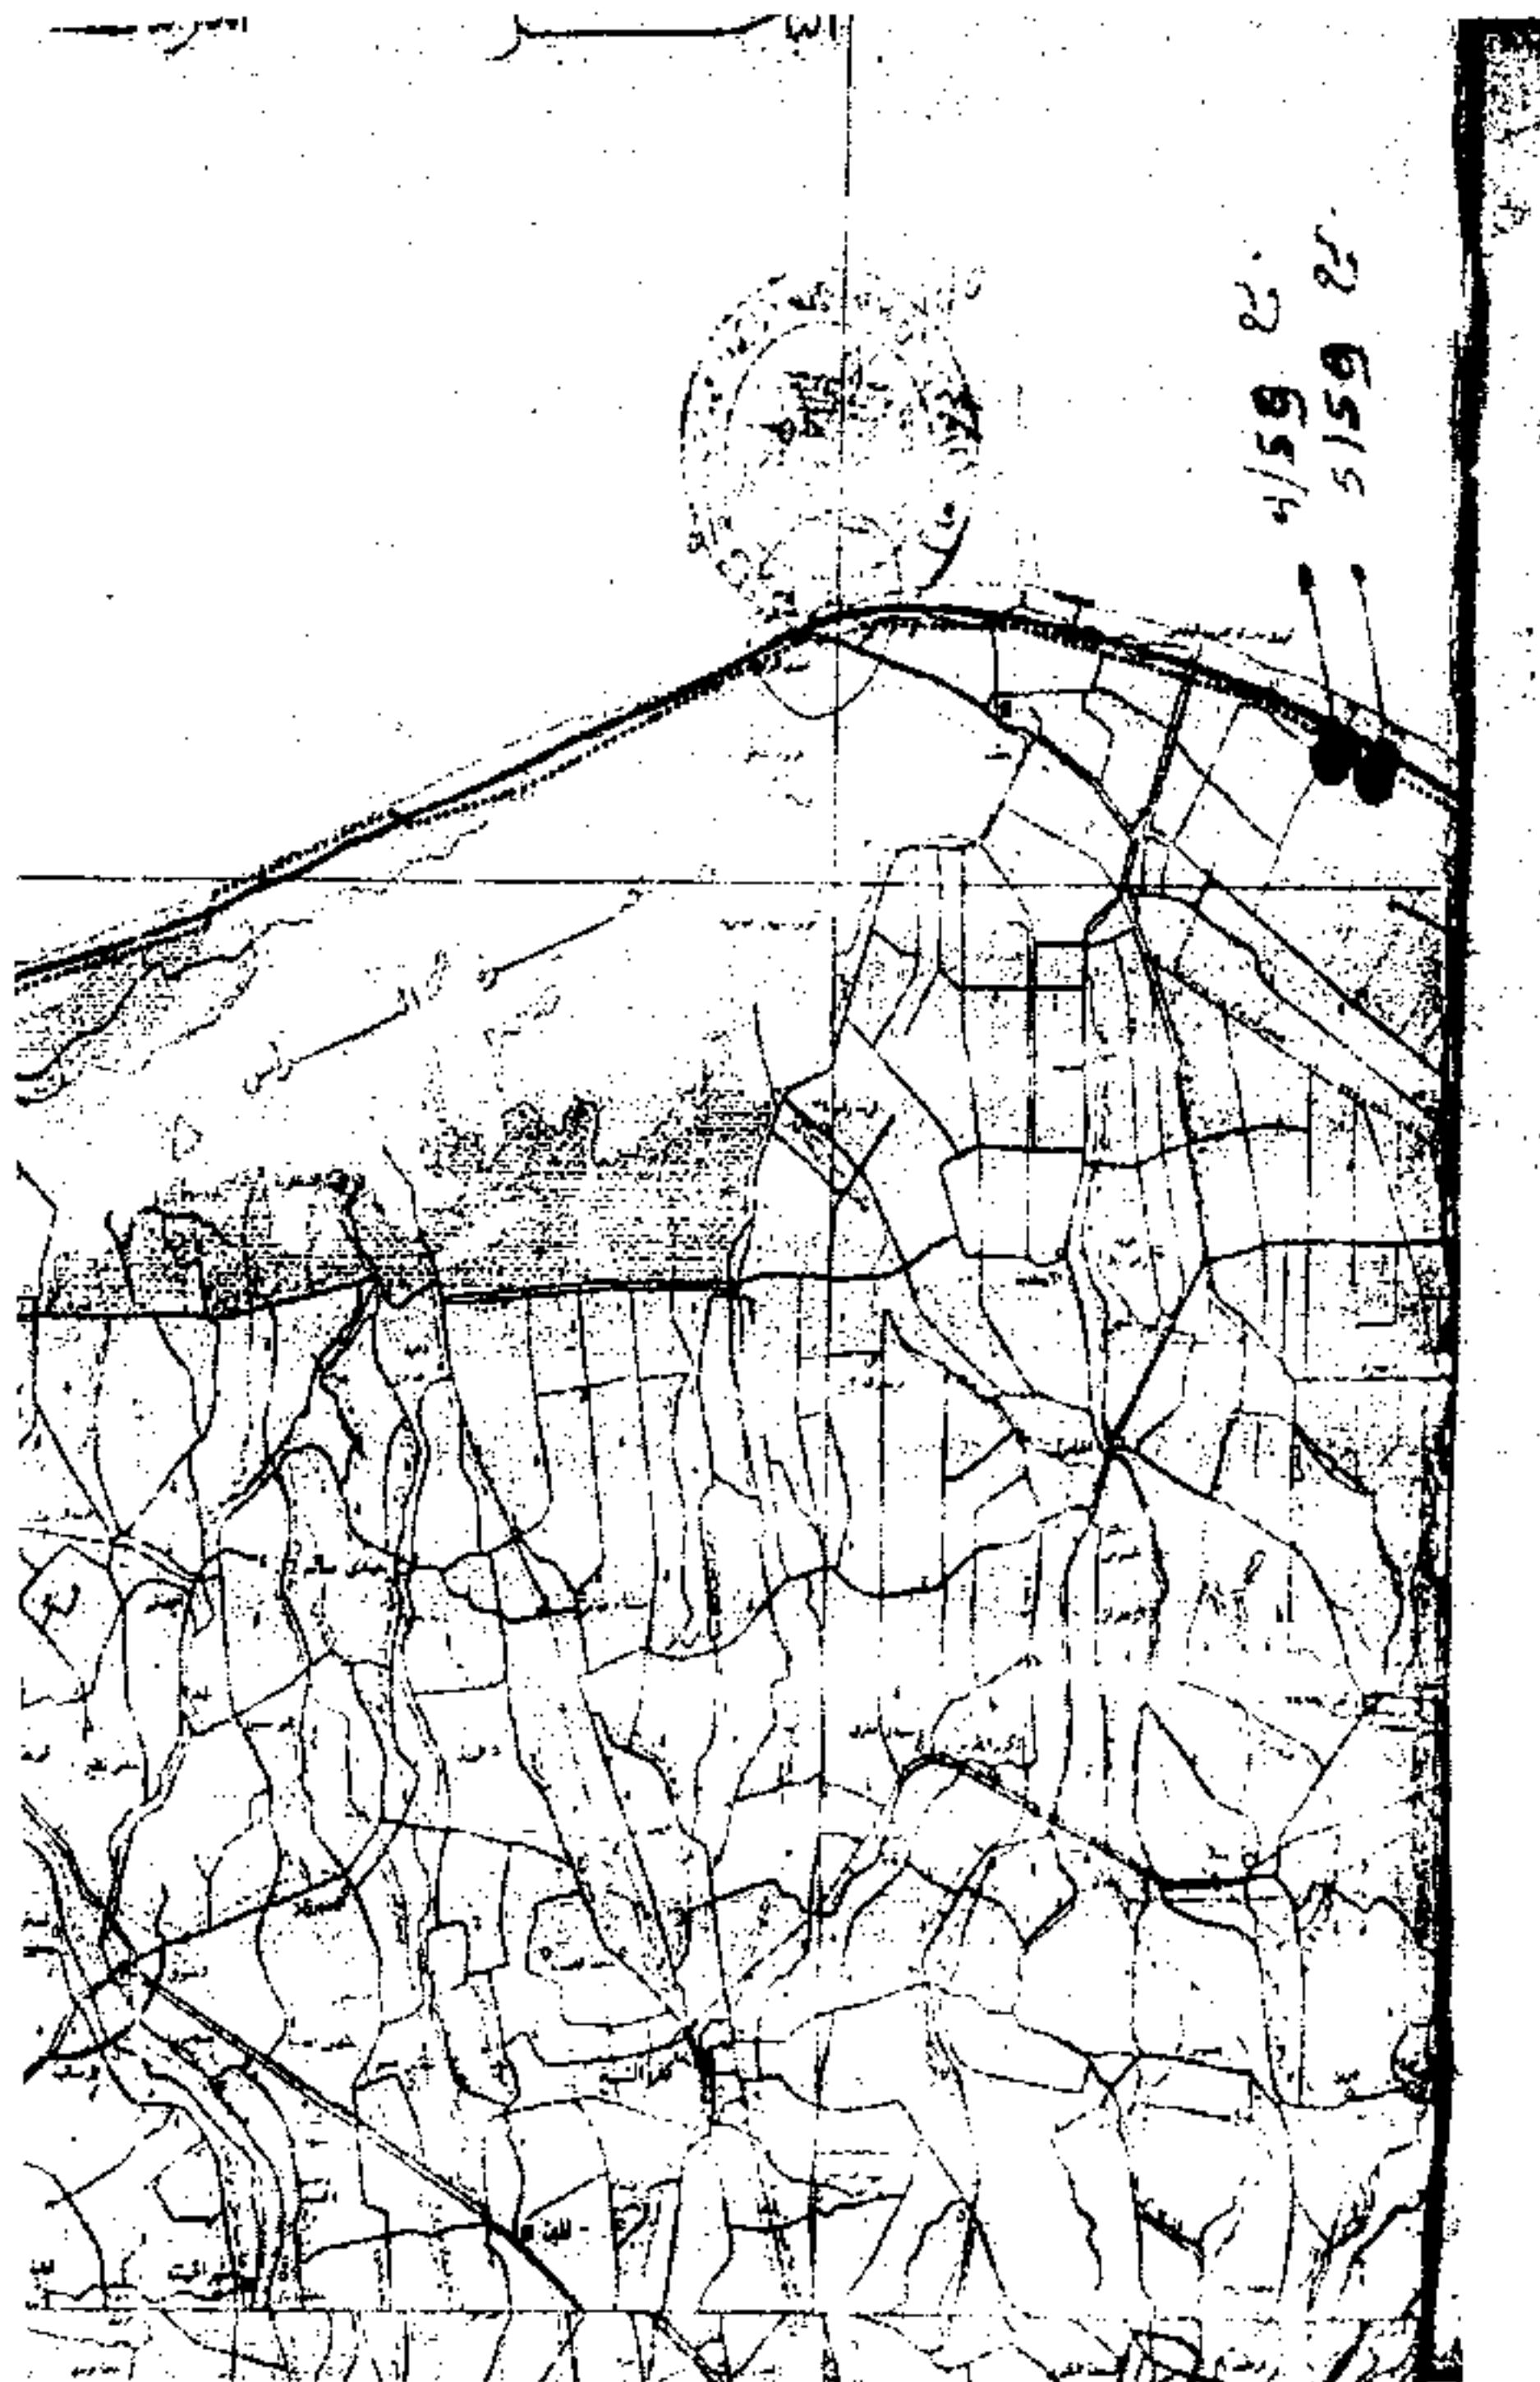
Z30E6

برج طاز Z30

برج طراز Z2

**كتاب يوضح المسألة المطلوبة لتشخيص و التشخيص الفرج**





سید علی

ابوند (الدرجه - ۱)

