

قرار رئيس مجلس الوزراء

رقم ٧٥٥ لسنة ٢٠١٨

رئيس مجلس الوزراء

بعد الاطلاع على الدستور ؛

وعلى قانون نظام الإدارة المحلية الصادر بالقانون رقم ٤٣ لسنة ١٩٧٩ وتعديلاته ؛

وعلى المرسوم بقانون رقم ١١٦ لسنة ٢٠١١ بحل المجالس الشعبية المحلية ؛

وعلى طلب محافظ الوادى الجديد ؛

وعلى ما عرضه وزير التنمية المحلية ؛

قرر :

(المادة الاولى)

تخصص قطعة أرض من أملاك الدولة الخاصة بمساحة ٢م١٤٤م بقرية جورمشين ٧ الجديدة - مركز باريس - محافظة الوادى الجديد ، لصالح مديرية أوقاف الوادى الجديد ، بالمجان ، لإقامة مسجد بقرية جورمشين عليها ، وفقاً للحدود والأبعاد المبينة بالرسم الكروكى المرفق ، على أن يتم تنفيذ المشروع خلال سنتين من تاريخ استلام الموقع وإلا يلغى التخصيص وتسحب الأرض .

(المادة الثانية)


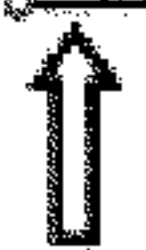
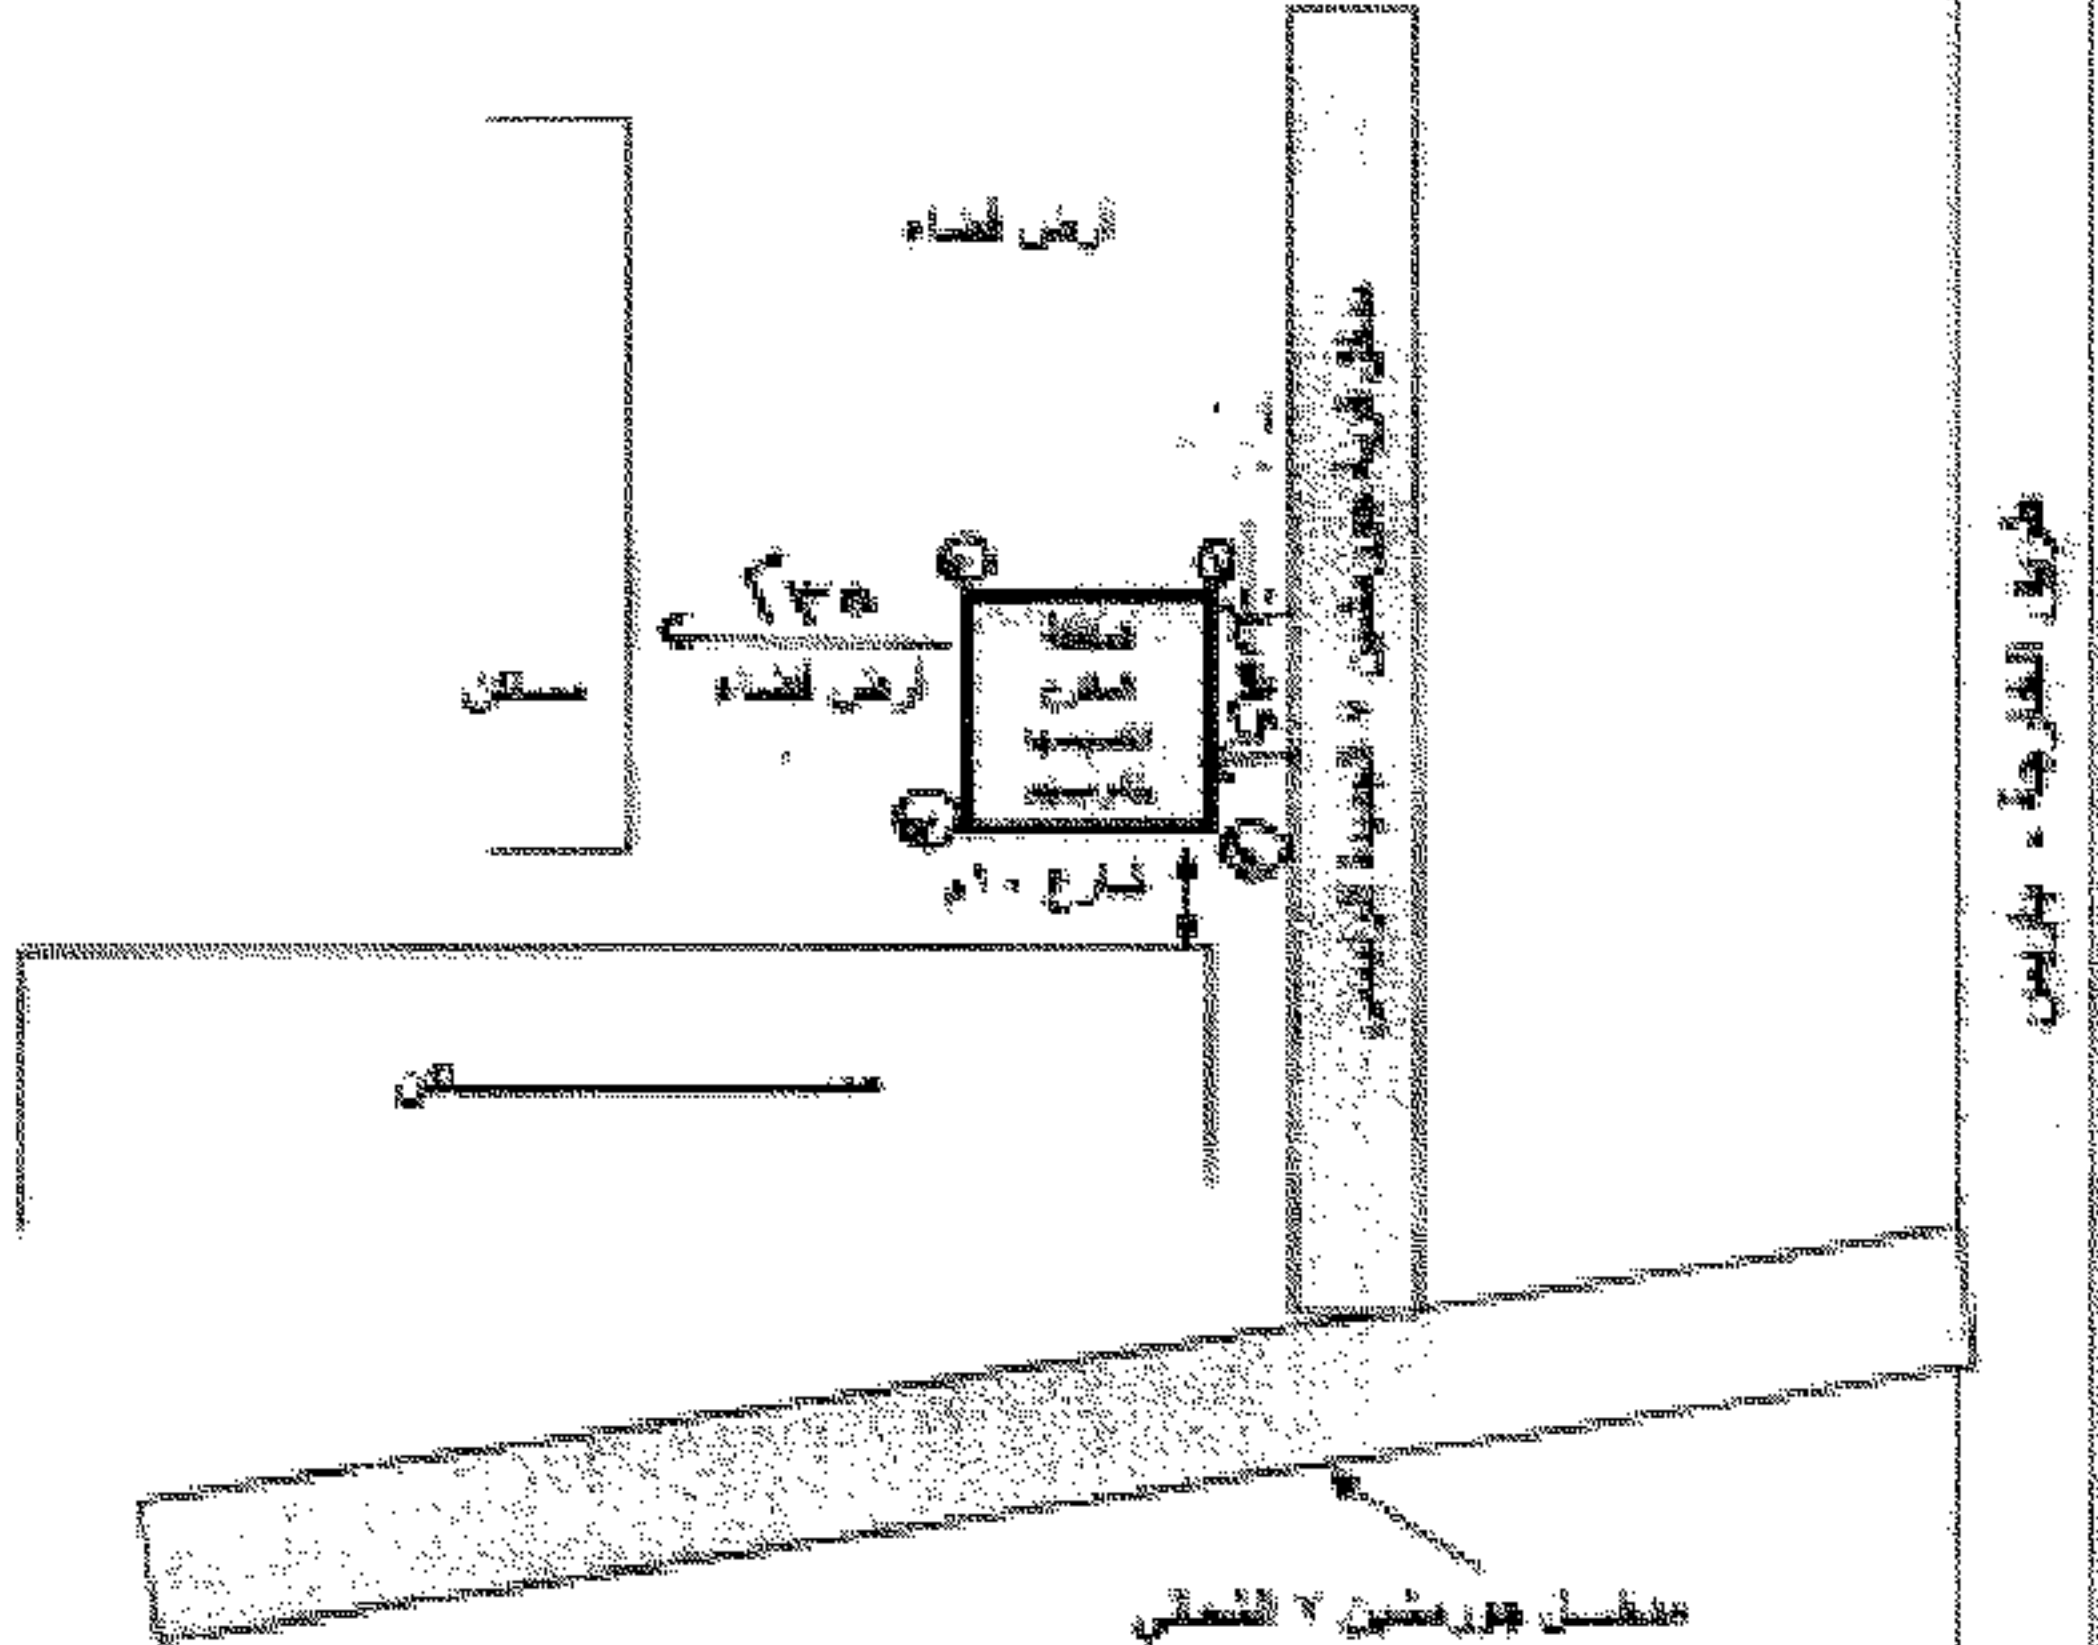






يُنشر هذا القرار فى الجريدة الرسمية ، وعلى الجهات المختصة تنفيذه .

صدر برئاسة مجلس الوزراء فى ٦ شعبان سنة ١٤٣٩ هـ

(الموافق ٢٢ أبريل سنة ٢٠١٨ م) .

رئيس مجلس الوزراء

مهندس / شريف إسماعيل

	<p>رسم كروكي يوضح المنطقة المقترحة لبناء مسجد قرية جور مشين الجديدة بمساحة ١٤٤م^٢ (١٢م × ١٢م)</p>	<p>محافظة الوادي الجديد مركز ومدينة باريس الوحدة المحلية لقرى جور مشين</p>																													
	<p>رقم ٧٥٥/٨١</p>																														
																															
<table style="width: 100%; border-collapse: collapse;"> <tr> <td style="width: 5%; text-align: center;">①</td> <td style="width: 5%; text-align: center;">N</td> <td style="width: 15%;">٢٤٥-١٦٤/٥١٩</td> <td rowspan="4" style="text-align: center;">  </td> </tr> <tr> <td></td> <td style="text-align: center;">E</td> <td>٢٠٤٦ ٩٠٩١٠٤</td> </tr> <tr> <td style="text-align: center;">②</td> <td style="text-align: center;">N</td> <td>٢٤٥-١٥٤١-٤٦</td> </tr> <tr> <td></td> <td style="text-align: center;">E</td> <td>٢٠٤٦ ٨٢٦١٥٠٤</td> </tr> <tr> <td style="text-align: center;">③</td> <td style="text-align: center;">N</td> <td>٢٤٥-١٠٨١١٦٥</td> <td></td> </tr> <tr> <td></td> <td style="text-align: center;">E</td> <td>٢٠٤٦ ٨٤١٩١٦</td> <td></td> </tr> <tr> <td style="text-align: center;">④</td> <td style="text-align: center;">N</td> <td>٢٤٥-١٤٠١٤٠٩</td> <td></td> </tr> <tr> <td></td> <td style="text-align: center;">E</td> <td>٢٠٤٦ ٩١٤١٦٦</td> <td></td> </tr> </table>			①	N	٢٤٥-١٦٤/٥١٩			E	٢٠٤٦ ٩٠٩١٠٤	②	N	٢٤٥-١٥٤١-٤٦		E	٢٠٤٦ ٨٢٦١٥٠٤	③	N	٢٤٥-١٠٨١١٦٥			E	٢٠٤٦ ٨٤١٩١٦		④	N	٢٤٥-١٤٠١٤٠٩			E	٢٠٤٦ ٩١٤١٦٦	
①	N	٢٤٥-١٦٤/٥١٩																													
	E	٢٠٤٦ ٩٠٩١٠٤																													
②	N	٢٤٥-١٥٤١-٤٦																													
	E	٢٠٤٦ ٨٢٦١٥٠٤																													
③	N	٢٤٥-١٠٨١١٦٥																													
	E	٢٠٤٦ ٨٤١٩١٦																													
④	N	٢٤٥-١٤٠١٤٠٩																													
	E	٢٠٤٦ ٩١٤١٦٦																													
<p>مدير مركز ومدينة</p> 	<p>رئيس الوحدة المحلية لقرى جور مشين</p> 	<p>مدير إدارة الهندسة</p> 	<p>أعلى الترخيص</p> <p>معمود رجب عبد الرؤوف</p>																												