

## قرار رئيس مجلس الوزراء

رقم ١٥٦ لسنة ٢٠١٩

### رئيس مجلس الوزراء

بعد الاطلاع على الدستور ؛

وعلى قانون نظام الإدارة المحلية الصادر بالقانون رقم ٤٣ لسنة ١٩٧٩ وتعديلاته ؛

وعلى المرسوم بقانون رقم ١١٦ لسنة ٢٠١١ بحل المجالس الشعبية المحلية ؛

وعلى طلب محافظ بني سويف ؛

وعلى ما عرضه وزير التنمية المحلية ؛

### قرر:

#### ( المادة الأولى )

- تُخصّص ثلاثة أدوار علوية بالمبنى ملك الوحدة المحلية لمركز مدينة ناصر - محافظة بني سويف بمساحة ٢م٨٥ لكل طابق ، بالمجان ، لصالح الهيئة العامة للتأمين الصحي ، لتقديم خدمة التأمين الصحي ، وفقاً للحدود والأبعاد المبينة بالرسم الكروكي المرفق .

#### ( المادة الثانية )

يُنشر هذا القرار في الجريدة الرسمية ، وعلى الجهات المختصة تنفيذه .


صدر برئاسة مجلس الوزراء في ٢٢ جمادى الأولى سنة ١٤٤٠ هـ

( الموافق ٢٨ يناير سنة ٢٠١٩ م ) .

رئيس مجلس الوزراء


دكتور / مصطفى كمال مديبولي

تمتلك بموجب مقرر اللجنة المراد من هيئة التأسيس العقاري - بقرار رقم ١٥٦ لسنة ٢٠١٩

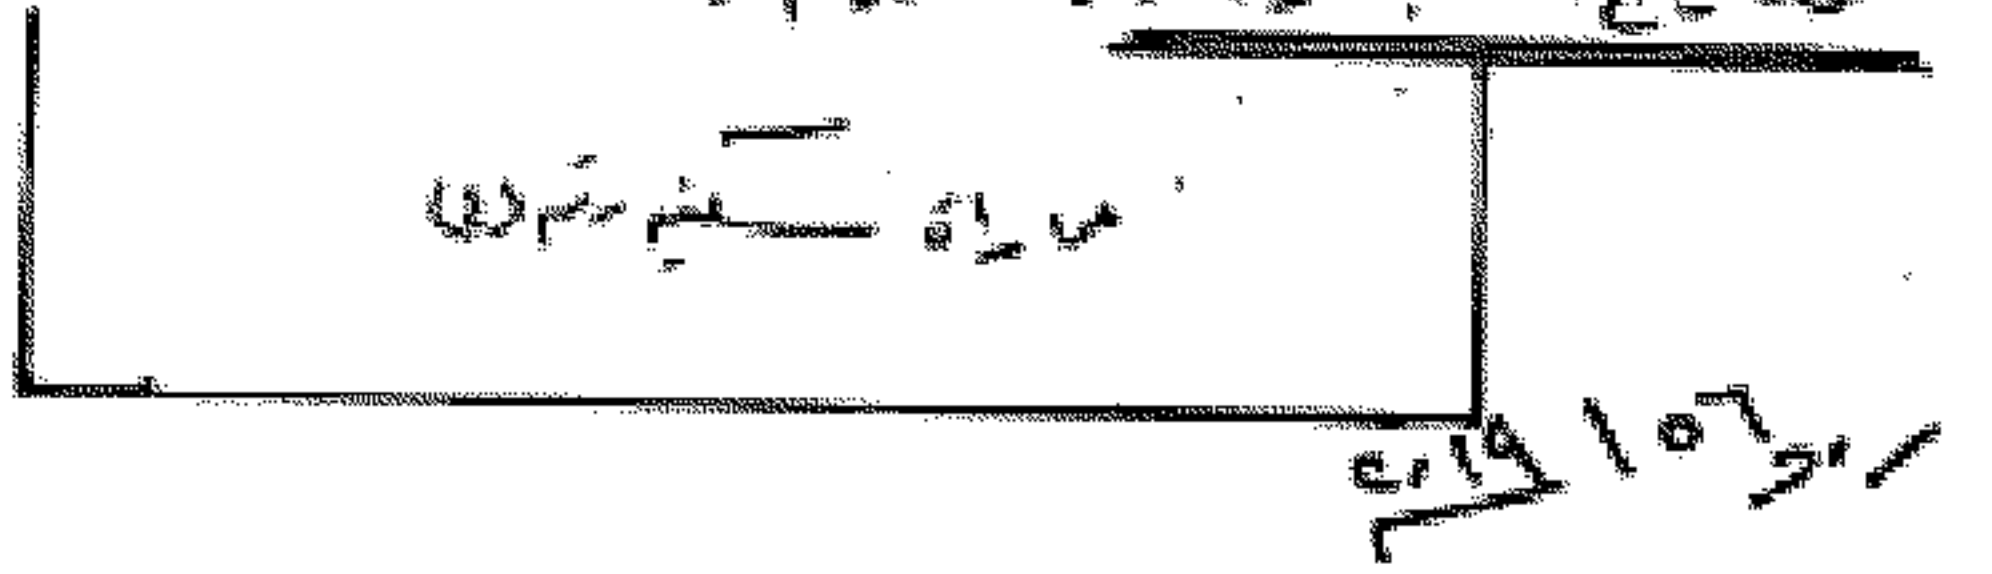

شارع بين العمارات

شارع  
بين  
البنود  
السكنية

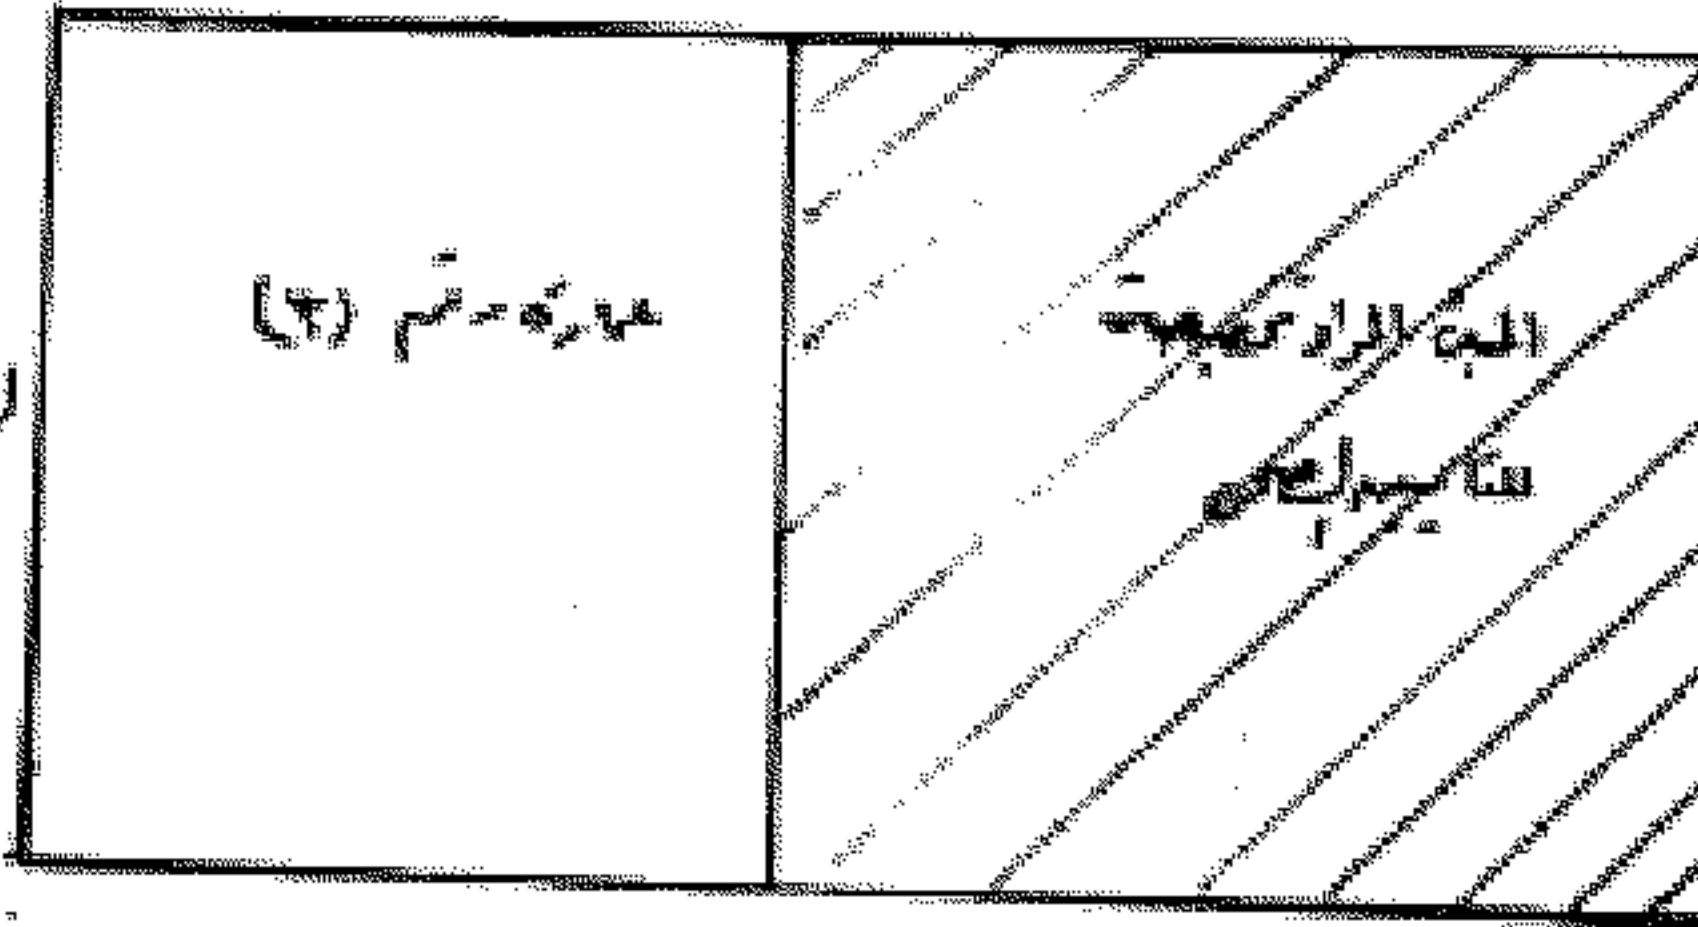

شارع بين العمارات




الحدود /

الحد الغربي / شارع تقاطع مع شارع أمير المؤمنين

الحد الشرقي / عمارة سكنية رقم (٢)

الحد الشمالي / شارع بين العمارات ووجه باب المبنى

الحد الجنوبي / شارع بين العمارات

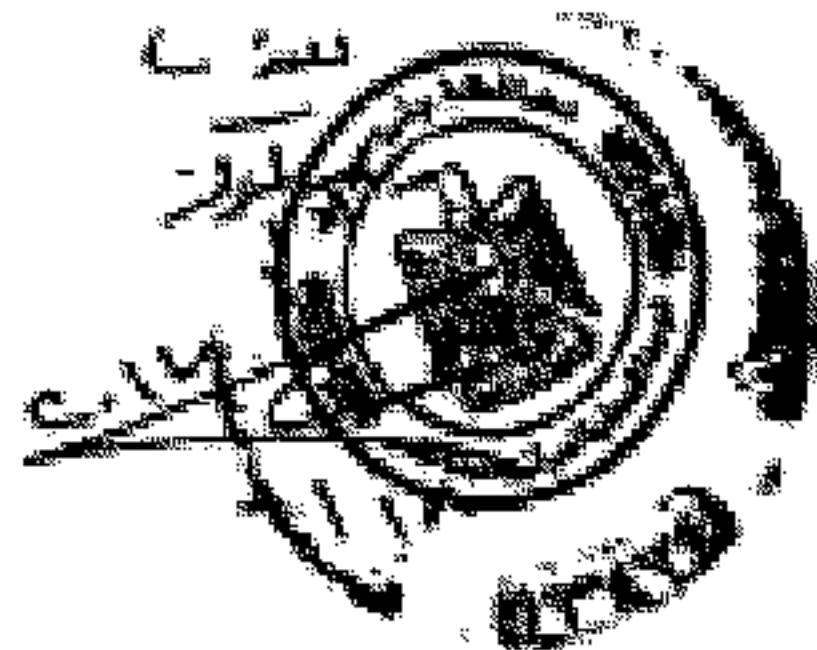

بإشهاد  
مختصة

