

قرار رئيس مجلس الوزراء

رقم ٢٢٠٣ لسنة ٢٠١٤

رئيس مجلس الوزراء

بعد الاطلاع على الدستور ؛

وعلى قانون نظام الإدارة المحلية الصادر بالقانون رقم ٤٣ لسنة ١٩٧٩ ؛

وعلى المرسوم بقانون رقم ١١٦ لسنة ٢٠١١ بحل المجالس الشعبية المحلية ؛

وعلى طلب محافظ شمال سيناء ؛

وعلى ما عرضه وزير التنمية المحلية ؛

قرر :

(المادة الأولى)

تخصص (٣) قطع أراضٍ ملك الدولة بالمجان لصالح الوحدة المحلية بمدينة الشيخ زايد

بمحافظة شمال سيناء ، وذلك على النحو التالي :

- أولاً - القطعة الأولى بمساحة ٤٠ × ٤٠ م لإقامة محطة تحلية بقرية الجورة .
 - ثانياً - القطعة الثانية بمساحة ٣٠ × ٢٠ م لإقامة مسجد قباء بقرية الجورة .
 - ثالثاً - القطعة الثالثة بمساحة ٢٠ × ٢٠ م لإقامة مسجد التوبة بقرية الشلاق .
- وذلك حسب الكروكيات المرفقة .

(المادة الثانية)

ينشر هذا القرار في الجريدة الرسمية .

صدر برئاسة مجلس الوزراء في ١٥ صفر سنة ١٤٣٦ هـ

(الموافق ٧ ديسمبر سنة ٢٠١٤ م) .



رئيس مجلس الوزراء

مهندس / إبراهيم محلب


محافظة شمال سيناء
مجلس مدينة الشيخ زويد
الإدارة الهندسية

كروم جو ضومط و بنت وسيد التورج لقرحة لخلوق


بخطوط 20×20 = 400 وأما البناء...

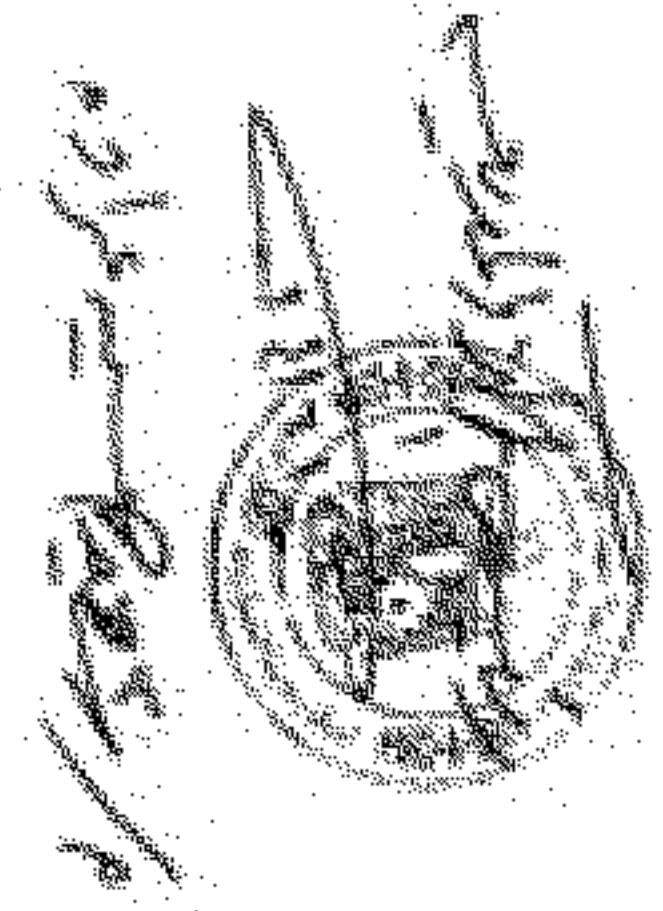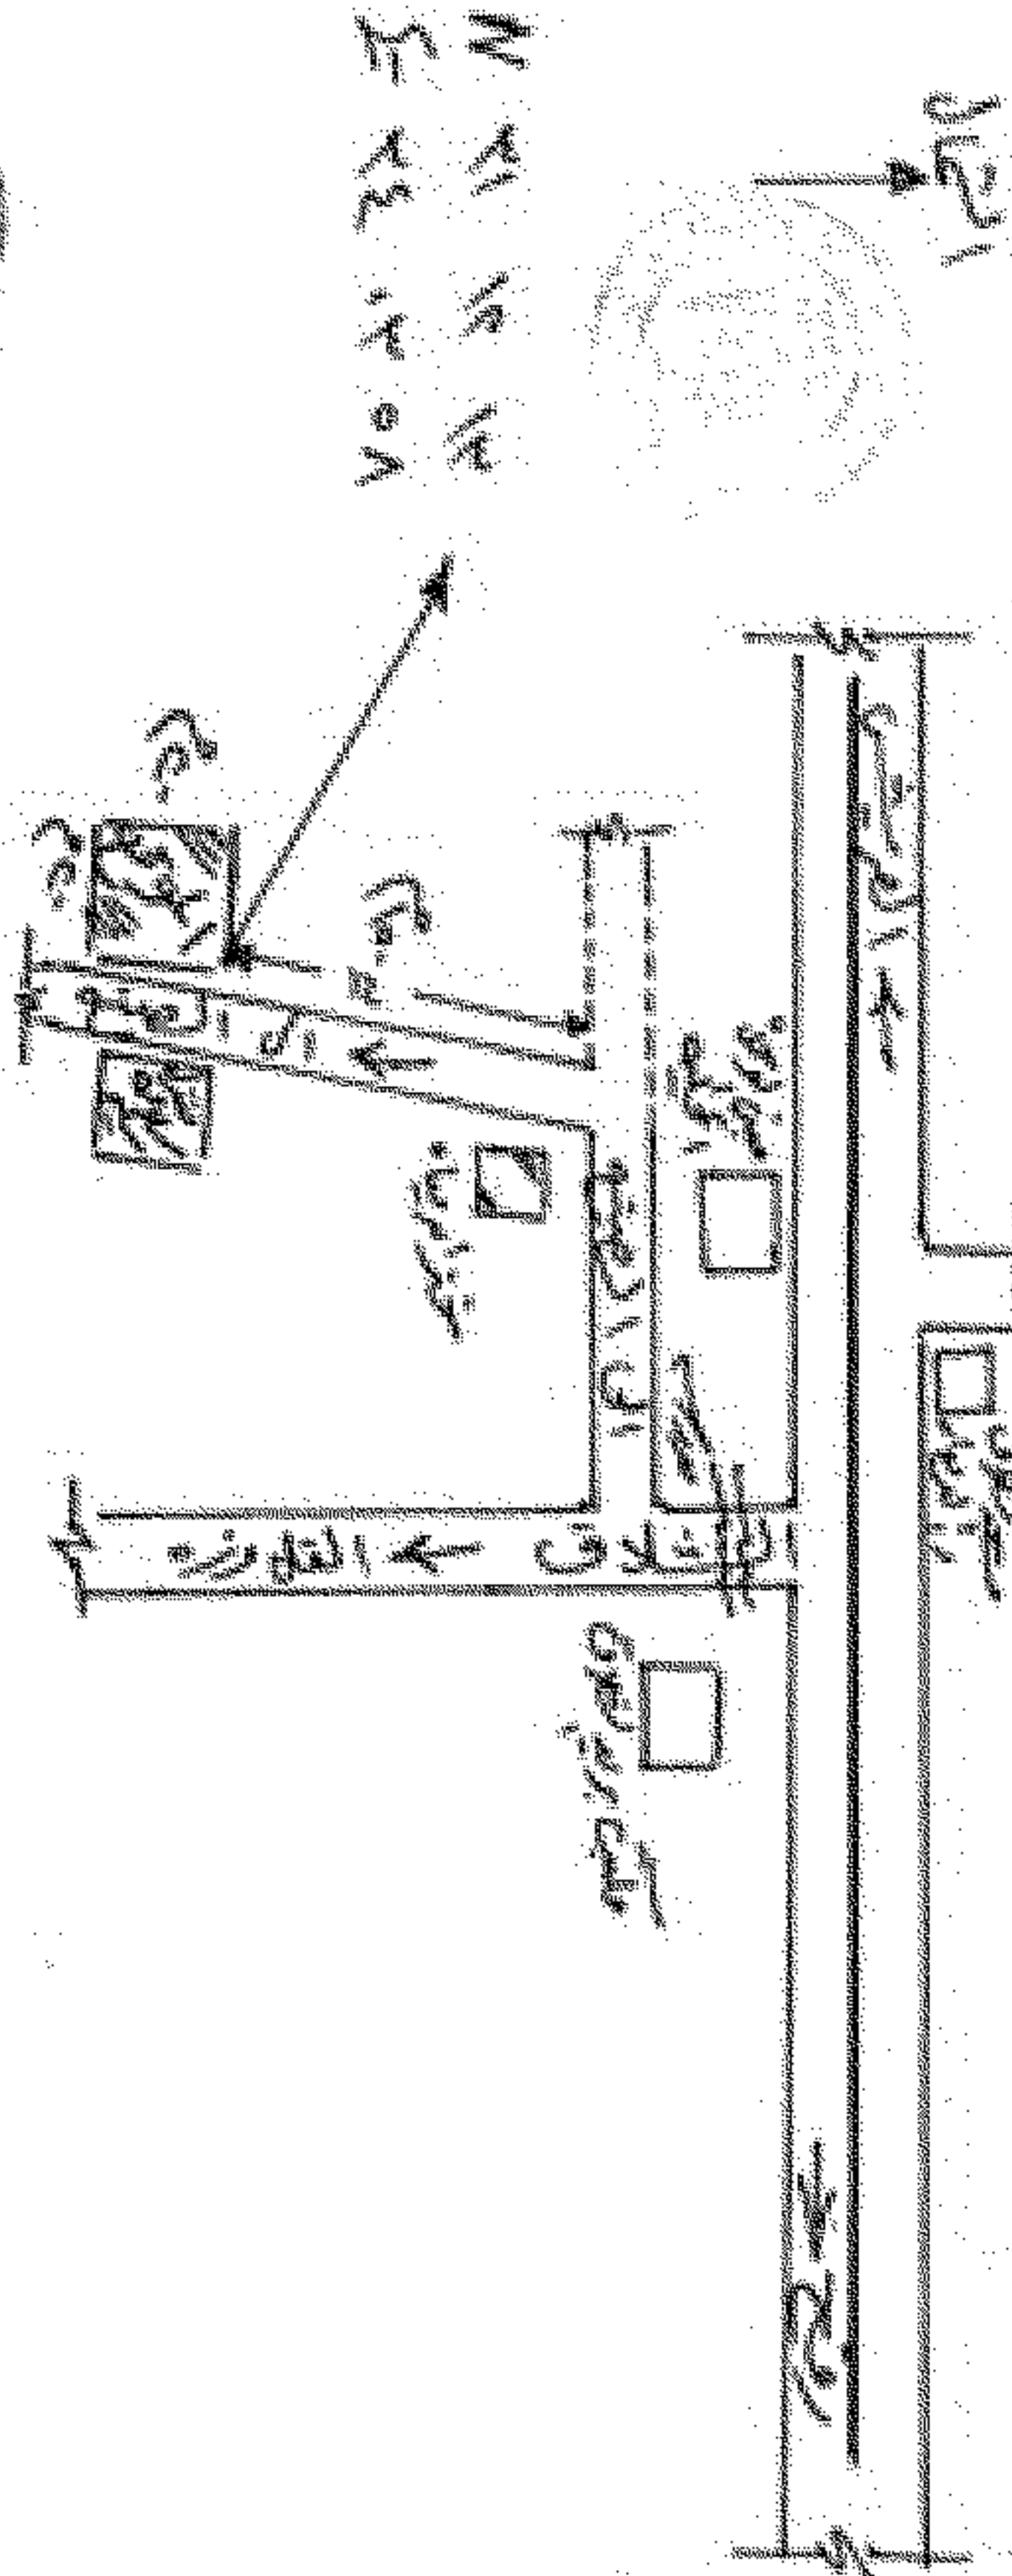

م/ يوسف بن حليم
م/ السيد محمد بن حليم
م/ السيد محمد بن حليم

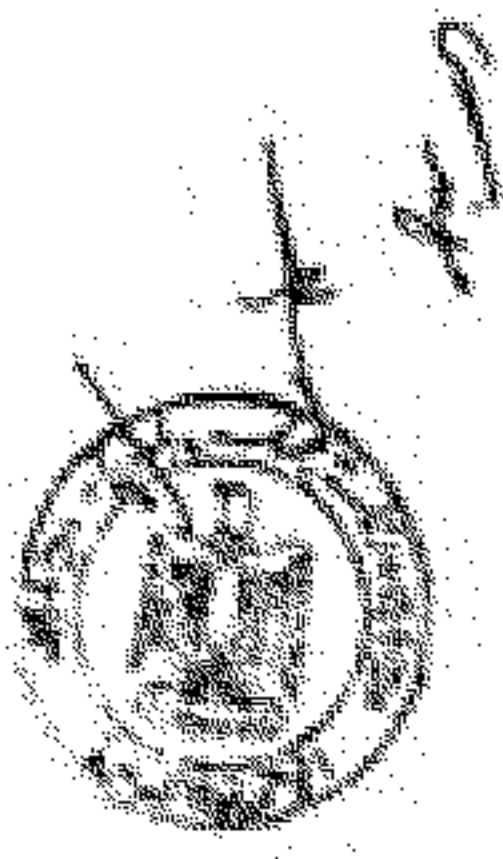

قرار بوضع موقع مسجد قنار
بقرية الحوزة بمطعم (٣٠٧٣)

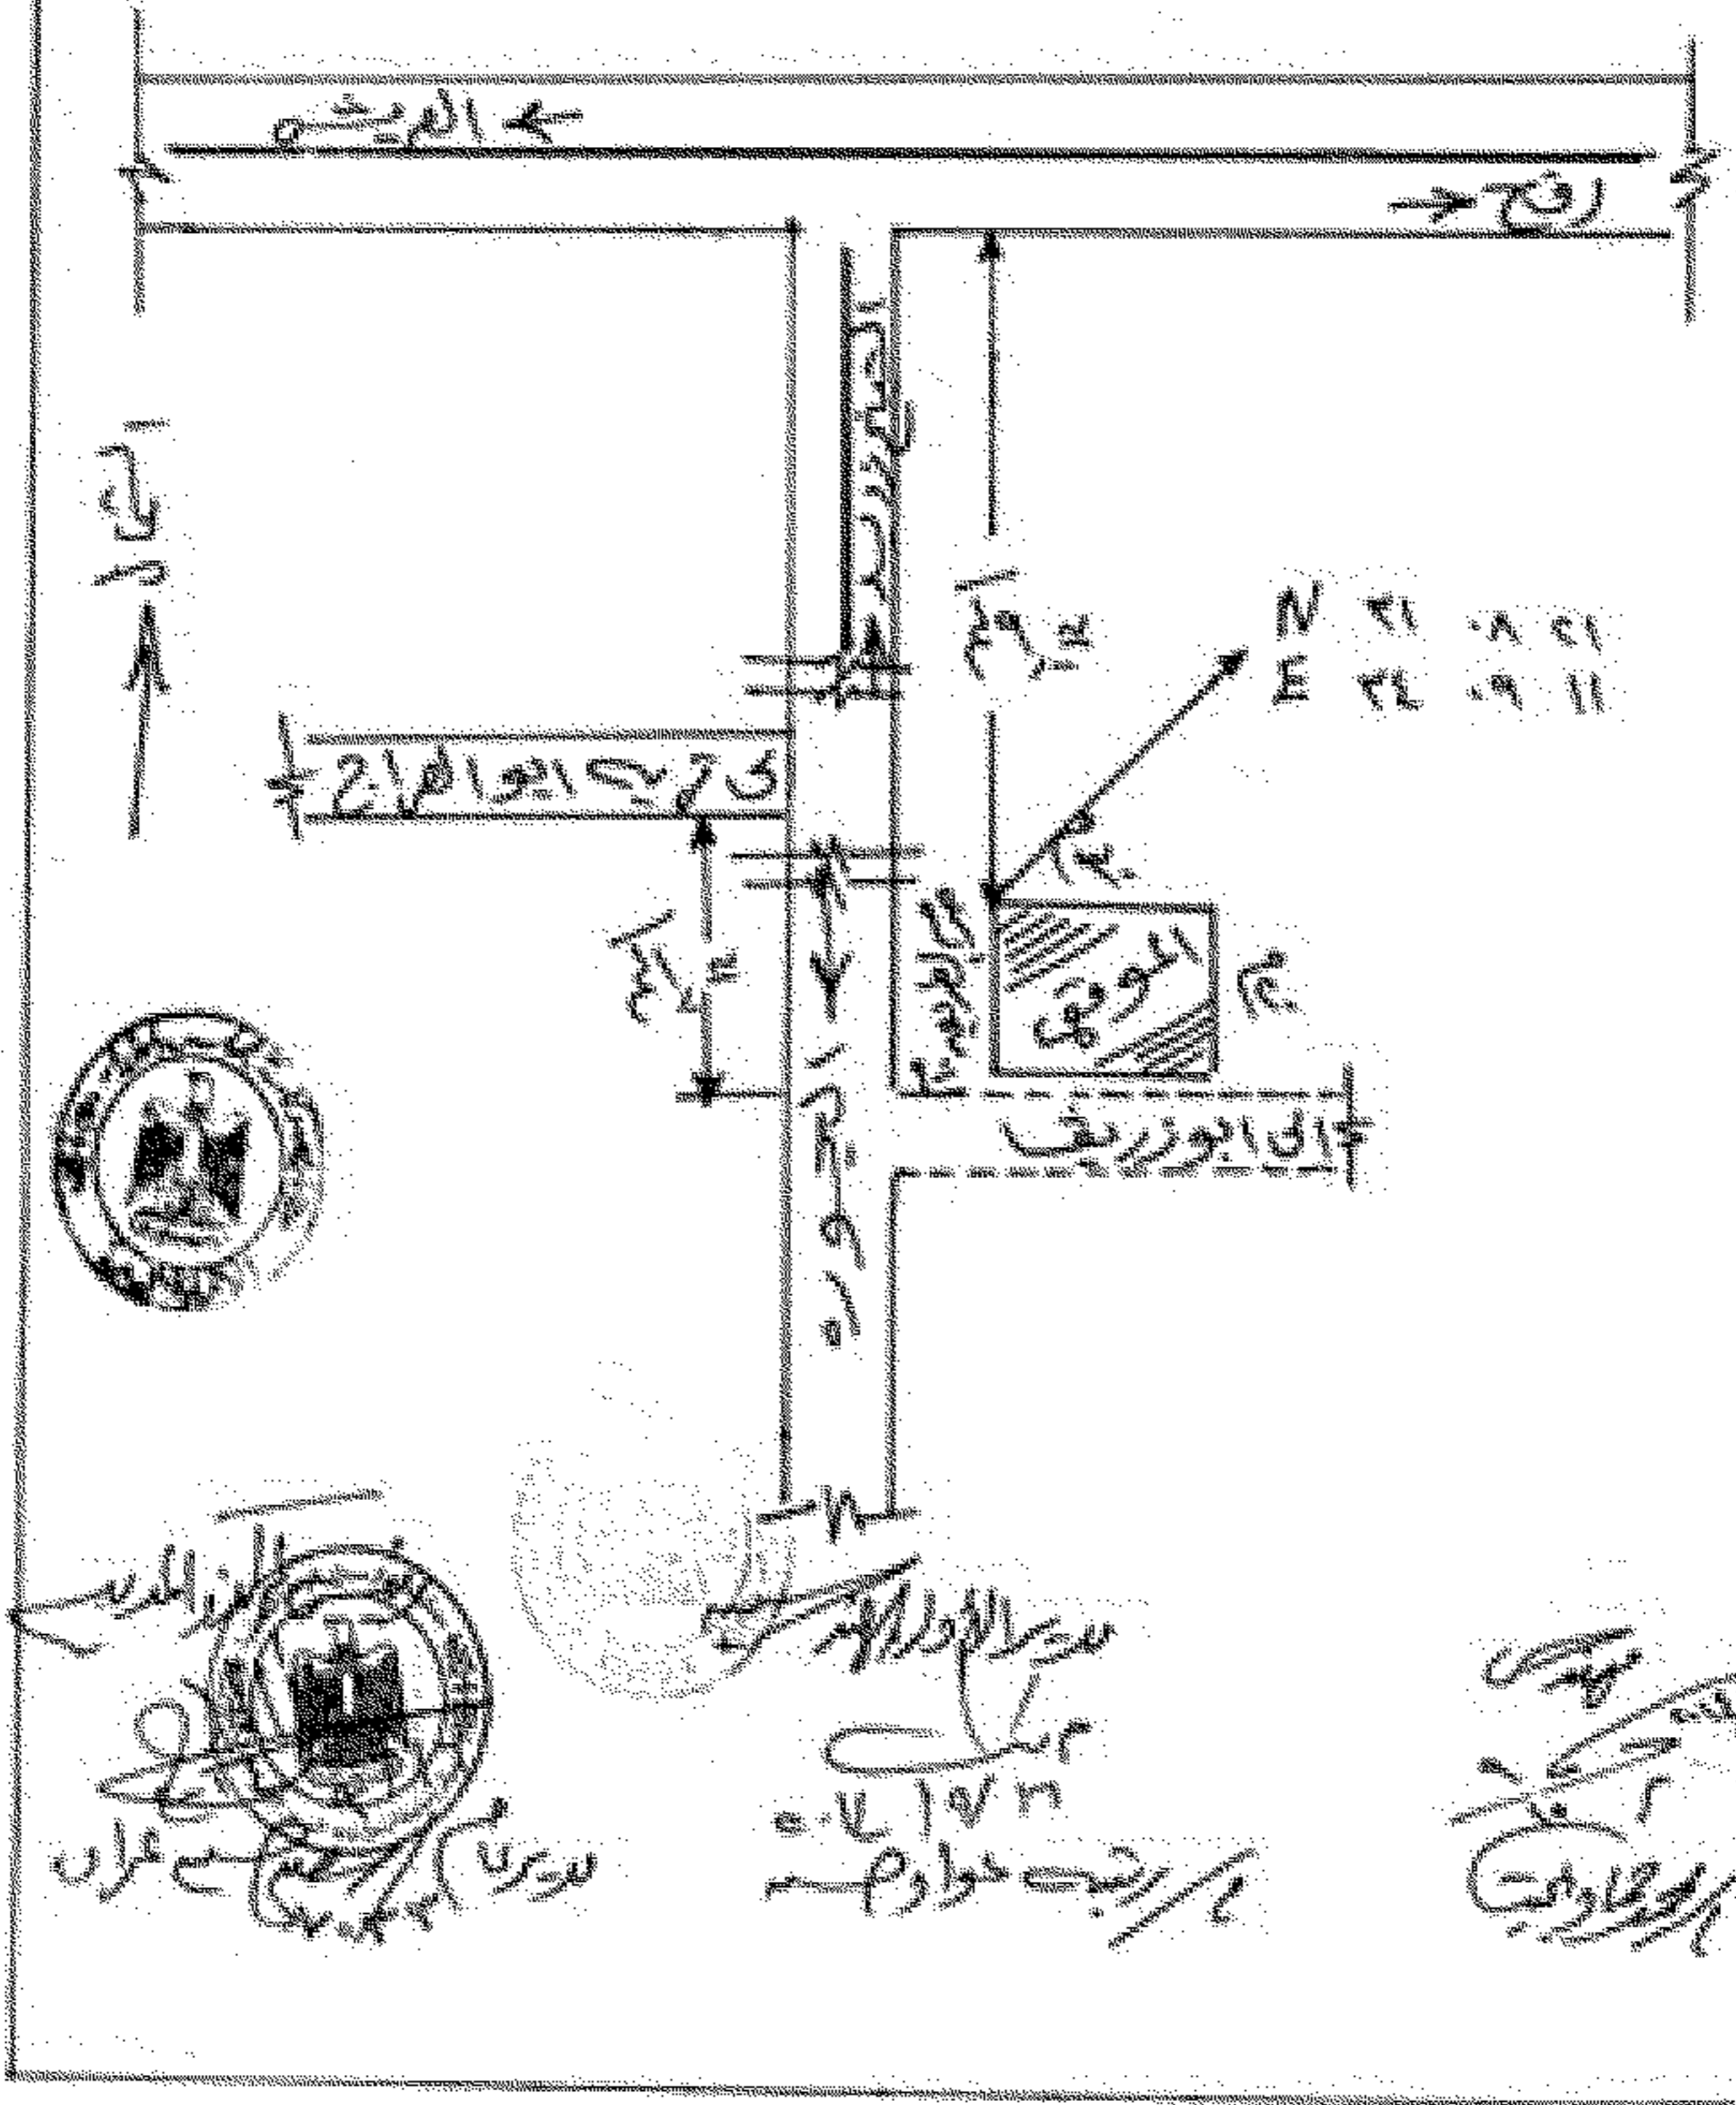

كآر كآر (مخطط) مخطط الخطة لقرية الحور - إقليم الحوض

محافظة شمال سيناء
مجلس مدينة الشيخ زايد
الإدارة الهندسية

