

قرار رئيس مجلس الوزراء

رقم ١٥٢٥ لسنة ٢٠١٧

رئيس مجلس الوزراء

بعد الاطلاع على الدستور؛

وعلى قانون نظام الإدارة المحلية الصادر بالقانون رقم ٤٣ لسنة ١٩٧٩ وتعديلاته؛

وعلى المرسوم بقانون رقم ١١٦ لسنة ٢٠١١ بحل المجالس الشعبية المحلية؛

وعلى طلب محافظ الوادى الجديد؛

وعلى ما عرضه وزير التنمية المحلية؛

قرر:

(المادة الأولى)

تُخصص قطعة أرض من أملاك الدولة الخاصة بمساحة ٤٨٥م^٢ ناحية مدينة موط - مركز الداخلة - محافظة الوادى الجديد ، بالجانب ، لصالح مديرية الأوقاف بالوادى الجديد ، لإقامة توسيعة لمسجد النشوانى عليها ، وفقاً للحدود والأبعاد المبينة بالرسم الكروكي المرفق .

(المادة الثانية)

تُستخدم الأرض في الغرض المخصصة لها ، وفي حالة تغيير النشاط أو عدم تنفيذ المشروع خلال ستين يتم سحب الأرض وإلغاء التخصيص .

(المادة الثالثة)

يُنشر هذا القرار في الجريدة الرسمية ، وعلى الجهات المختصة تنفيذه .


صدر برئاسة مجلس الوزراء في ١٢ شوال سنة ١٤٣٨ هـ

(الموافق ٦ يوليو سنة ٢٠١٧ م) .

رئيس مجلس الوزراء

مهندس / شريف إسماعيل

PRODUCED BY AN AUTOODESK EDUCATIONAL PRODUCT

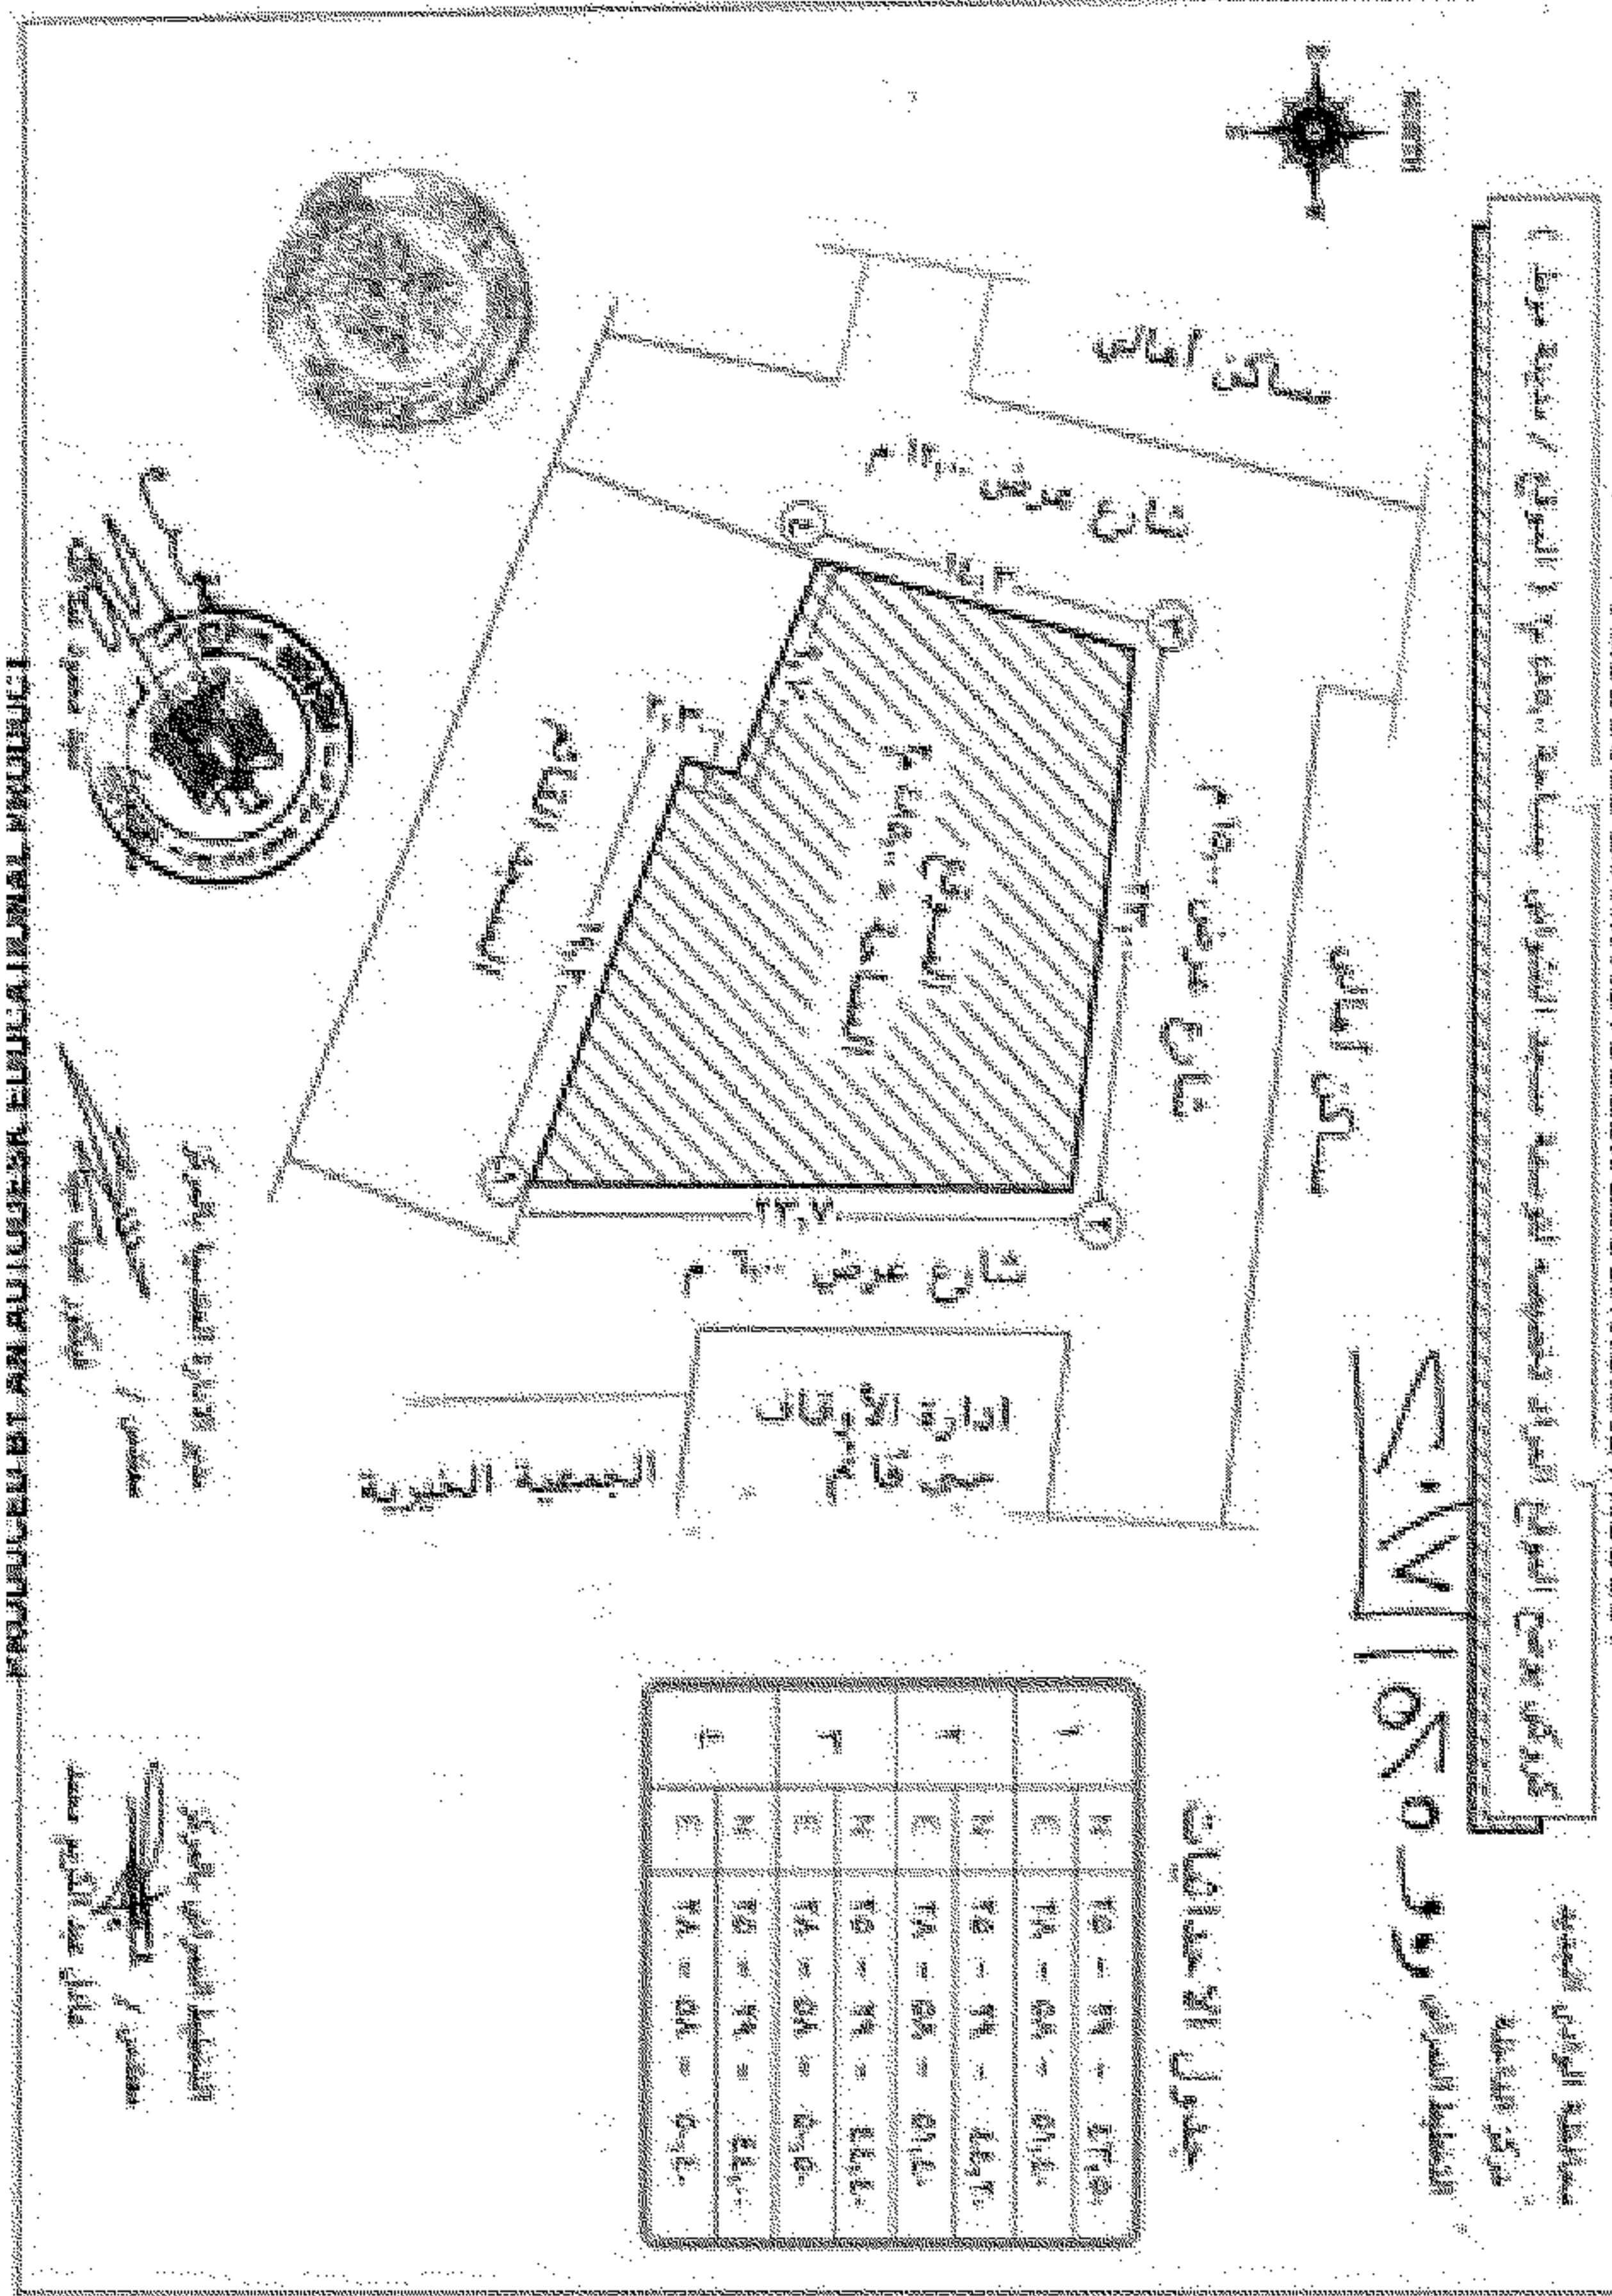

Проект национална културна политика