

قرار رئيس مجلس الوزراء

رقم ٢٢ لسنة ٢٠١٧

رئيس مجلس الوزراء

بعد الاطلاع على الدستور ؛

وعلى قانون نظام الإدارة المحلية الصادر بالقانون رقم ٤٣ لسنة ١٩٧٩ وتعديلاته ؛

وعلى المرسوم بقانون رقم ١١٦ لسنة ٢٠١١ بحل المجالس الشعبية المحلية ؛

وعلى طلب محافظ البحيرة ؛

وعلى ما عرضه وزير التنمية المحلية ؛

قرر:**(المادة الأولى)**

تُخصّص قطعة أرض أملاك دولة بمساحة ١٠٠ متر مربع بقريّة كوم زمران
بمركز ومدينة الدلنجات بمحافظة البحيرة ، لصالح الهيئة القومية للبريد ، بالمجان ،
لتوسعة مكتب بريد كوم زمران ، وحدودها كالتالي :

الحد البحري : شارع ثم مسجد مقام على أرض الوحدة المحلية وبطول ١٠ أمتار بعد التوسعة .

الحد القبلي : مباني باسم / عادل عبد الحميد بكر بطول ١٠ أمتار بعد التوسعة .

الحد الشرقي : أرض فضاء ملك الوحدة المحلية بكوم زمران ثم مبنى ورشة الصيانة
بطول ١٠ أمتار .

الحد الغربي : طريق أسفلت مدخل قرية كوم زمران بطول ١٠ أمتار .

وفقاً للرسم الكروكي المرفق .

(المادة الثانية)

يُنشر هذا القرار في الجريدة الرسمية ، وعلى الجهات المختصة تنفيذه .

صدر برئاسة مجلس الوزراء في ٤ ربيع الآخر سنة ١٤٣٨ هـ

(الموافق ٢ يناير سنة ٢٠١٧ م) .



رئيس مجلس الوزراء

مهندس / شريف إسماعيل

رقم ٩٢ لسنة

محافظ مصر
الدولة المصرية
الجمهوريّة

السلامة
مباين
الطريق

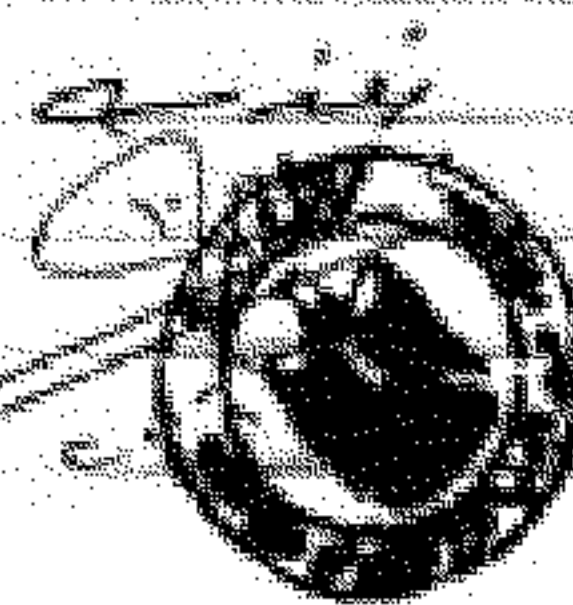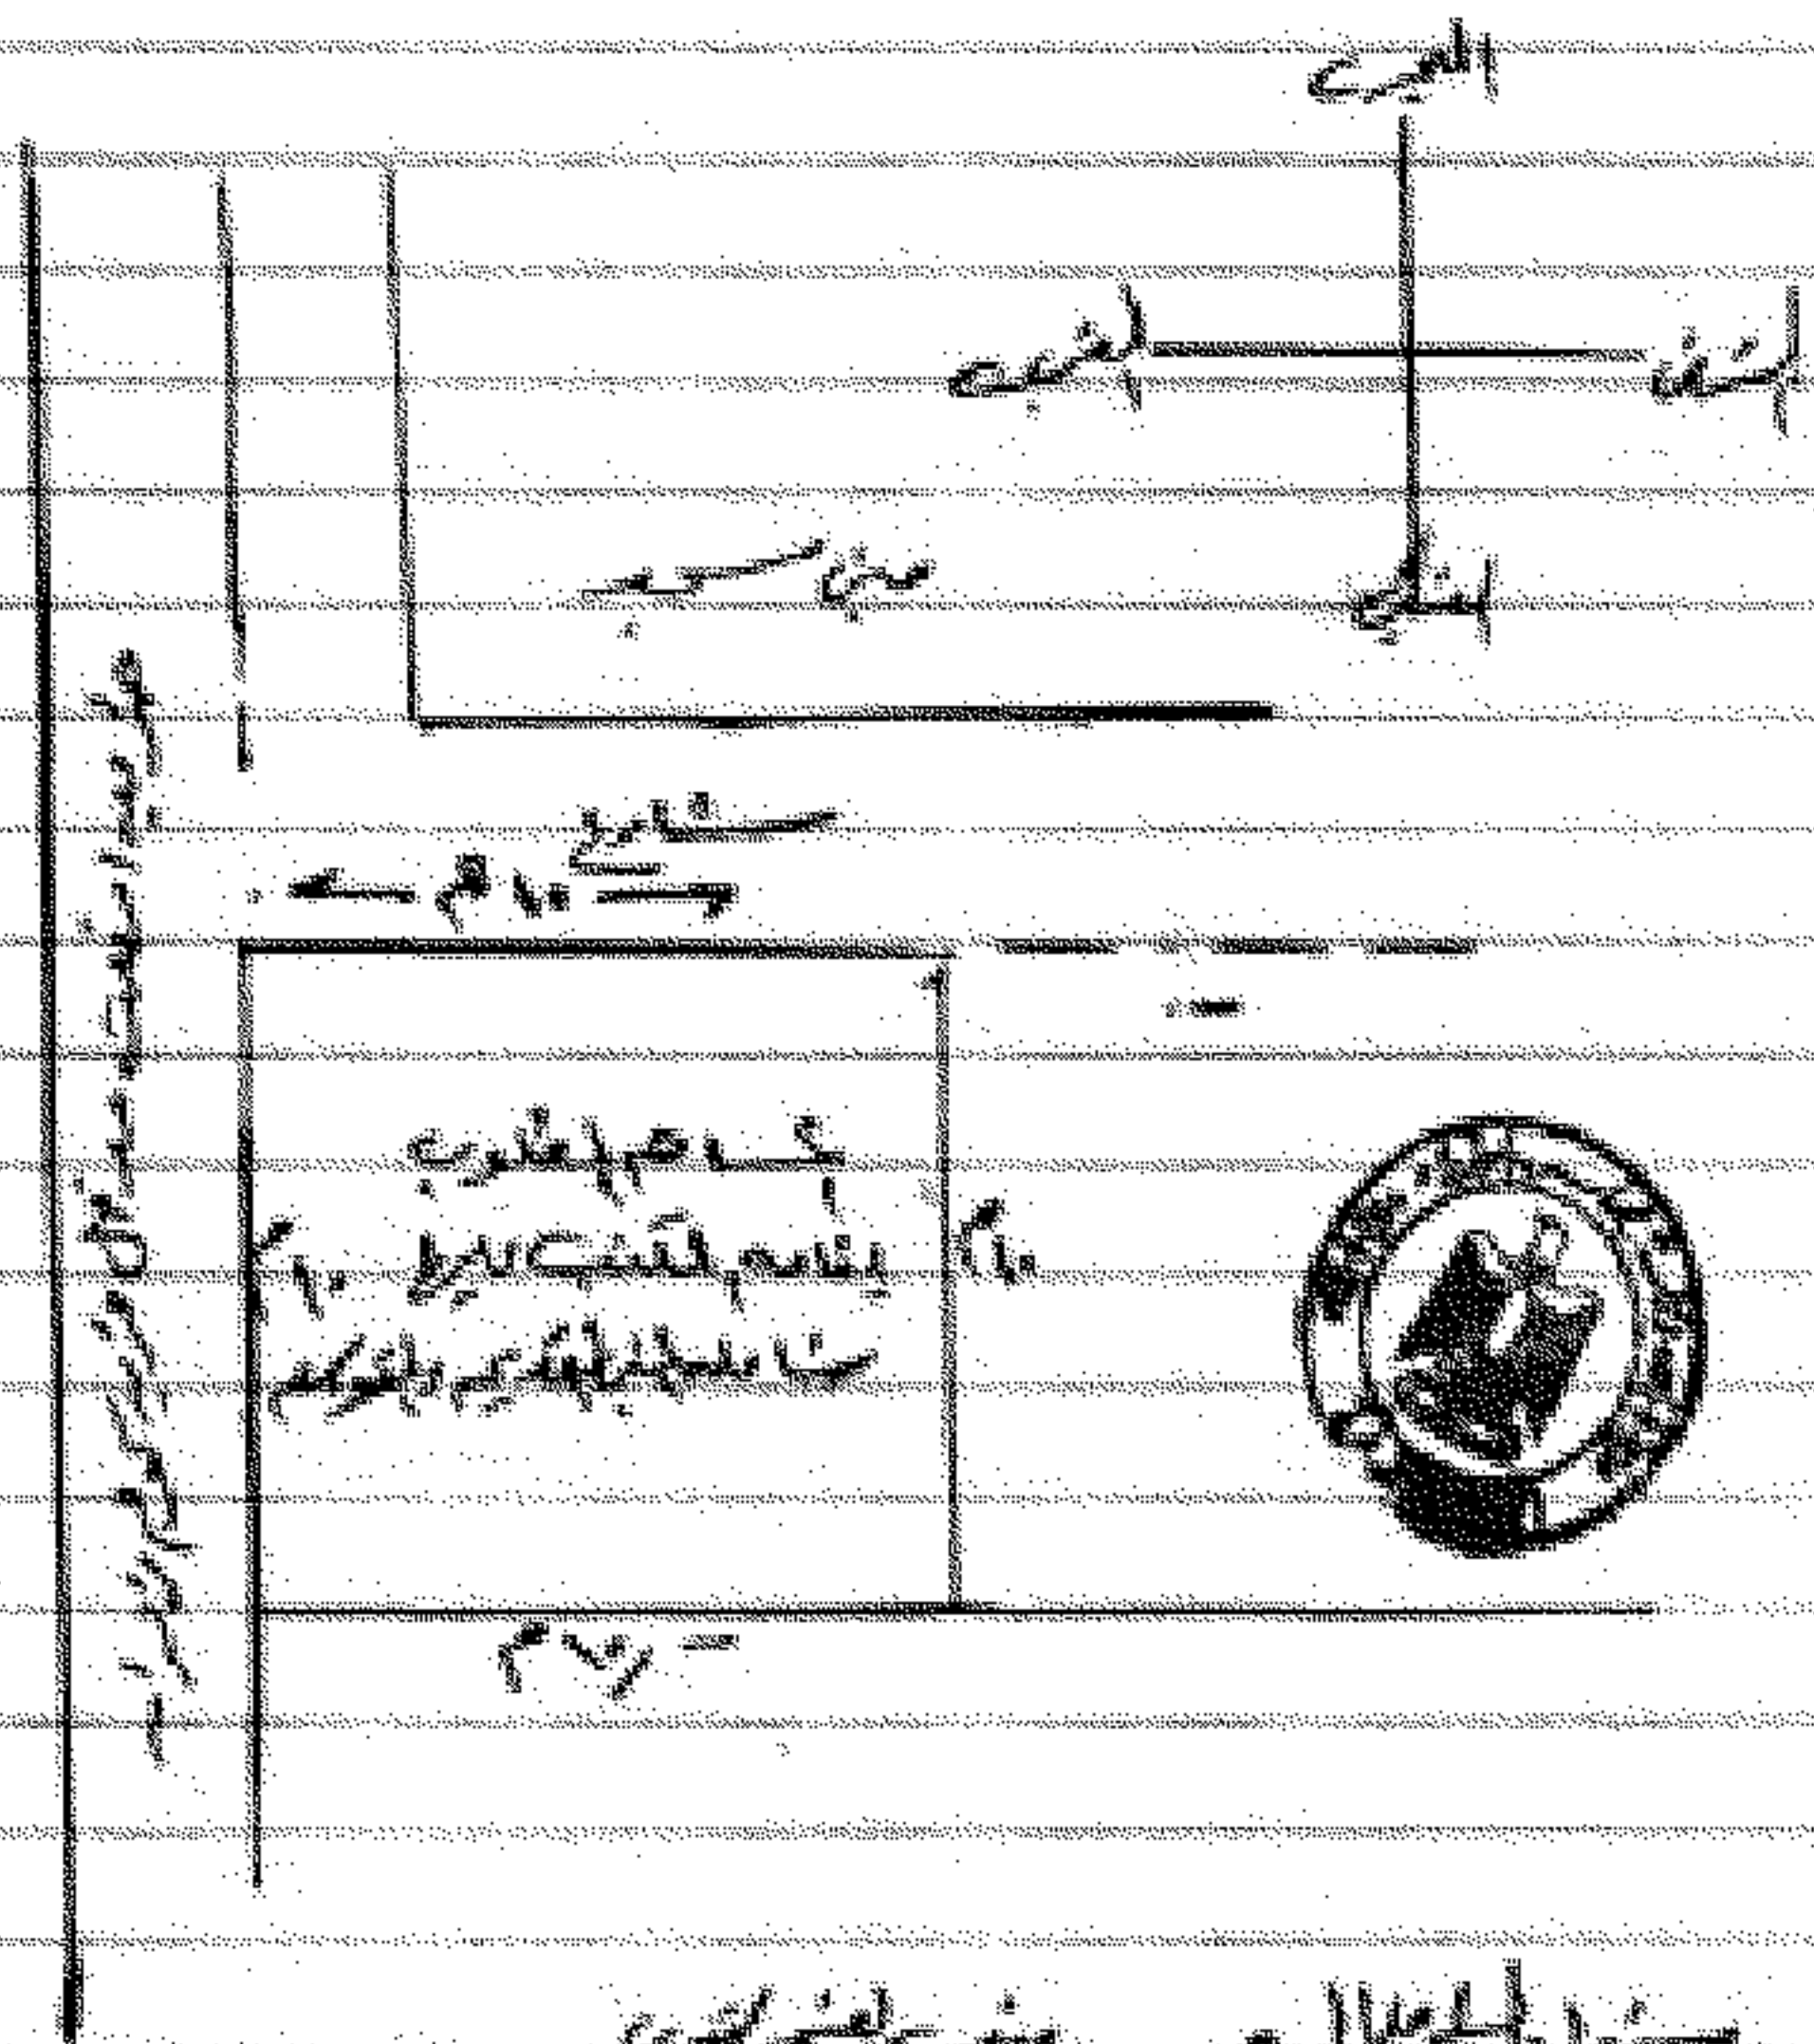

م. ١٠ م. ١٠