

قرار رئيس مجلس الوزراء

رقم ٣٧١ لسنة ٢٠١٧

رئيس مجلس الوزراء

بعد الاطلاع على الدستور ؛

وعلى قانون نظام الإدارة المحلية الصادر بالقانون رقم ٤٣ لسنة ١٩٧٩ وتعديلاته ؛

وعلى المرسوم بقانون رقم ١١٦ لسنة ٢٠١١ بحل المجالس الشعبية المحلية ؛

وعلى طلب محافظ الغربية ؛

وبناءً على ما عرضه وزير التنمية المحلية ؛

قرر:

(المادة الأولى)

تخصص قطعة أرض أملاك دولة بمساحة ٢٠١٣٥٠ م^٢، تقع بالقطعة رقم ١١٨ من ١٠٠ أصلية بحوض العجمى ١٣ زمام قرية محلة حسن بمركز ومدينة المحلة الكبرى بمحافظة الغربية، لصالح وزارة الإسكان، بالمجان، لإقامة إسكان اجتماعى عليها، وفقاً للحدود والأبعاد المبينة بالرسم الكروكى المرفق .

(المادة الثانية)

ينشر هذا القرار فى الجريدة الرسمية ، وعلى الجهات المختصة تنفيذه .

صدر برئاسة مجلس الوزراء فى ١٩ جمادى الأولى سنة ١٤٣٨ هـ

(الموافق ١٦ فبراير سنة ٢٠١٧ م) .

رئيس مجلس الوزراء

مهندس / شريف إسماعيل


محافظة الغربية

رئاسة مركز ومدينة المحلة الكبرى

الوحدة المحلية لقرية محلة حسن

الأملاك

رسم كروكي لقطعة أرض أملاك دولة بمساحة ١٣٥٠ م^٢ بالقطعة رقم ١١٨ من ١٠٠ أصلية بحوض العجمي ١٣ زمام قرية محلة حسن مركز المحلة الكبرى والتي تم تخصيصها لإقامة عمارات سكنية ضمن مشروع الإسكان الاجتماعي.

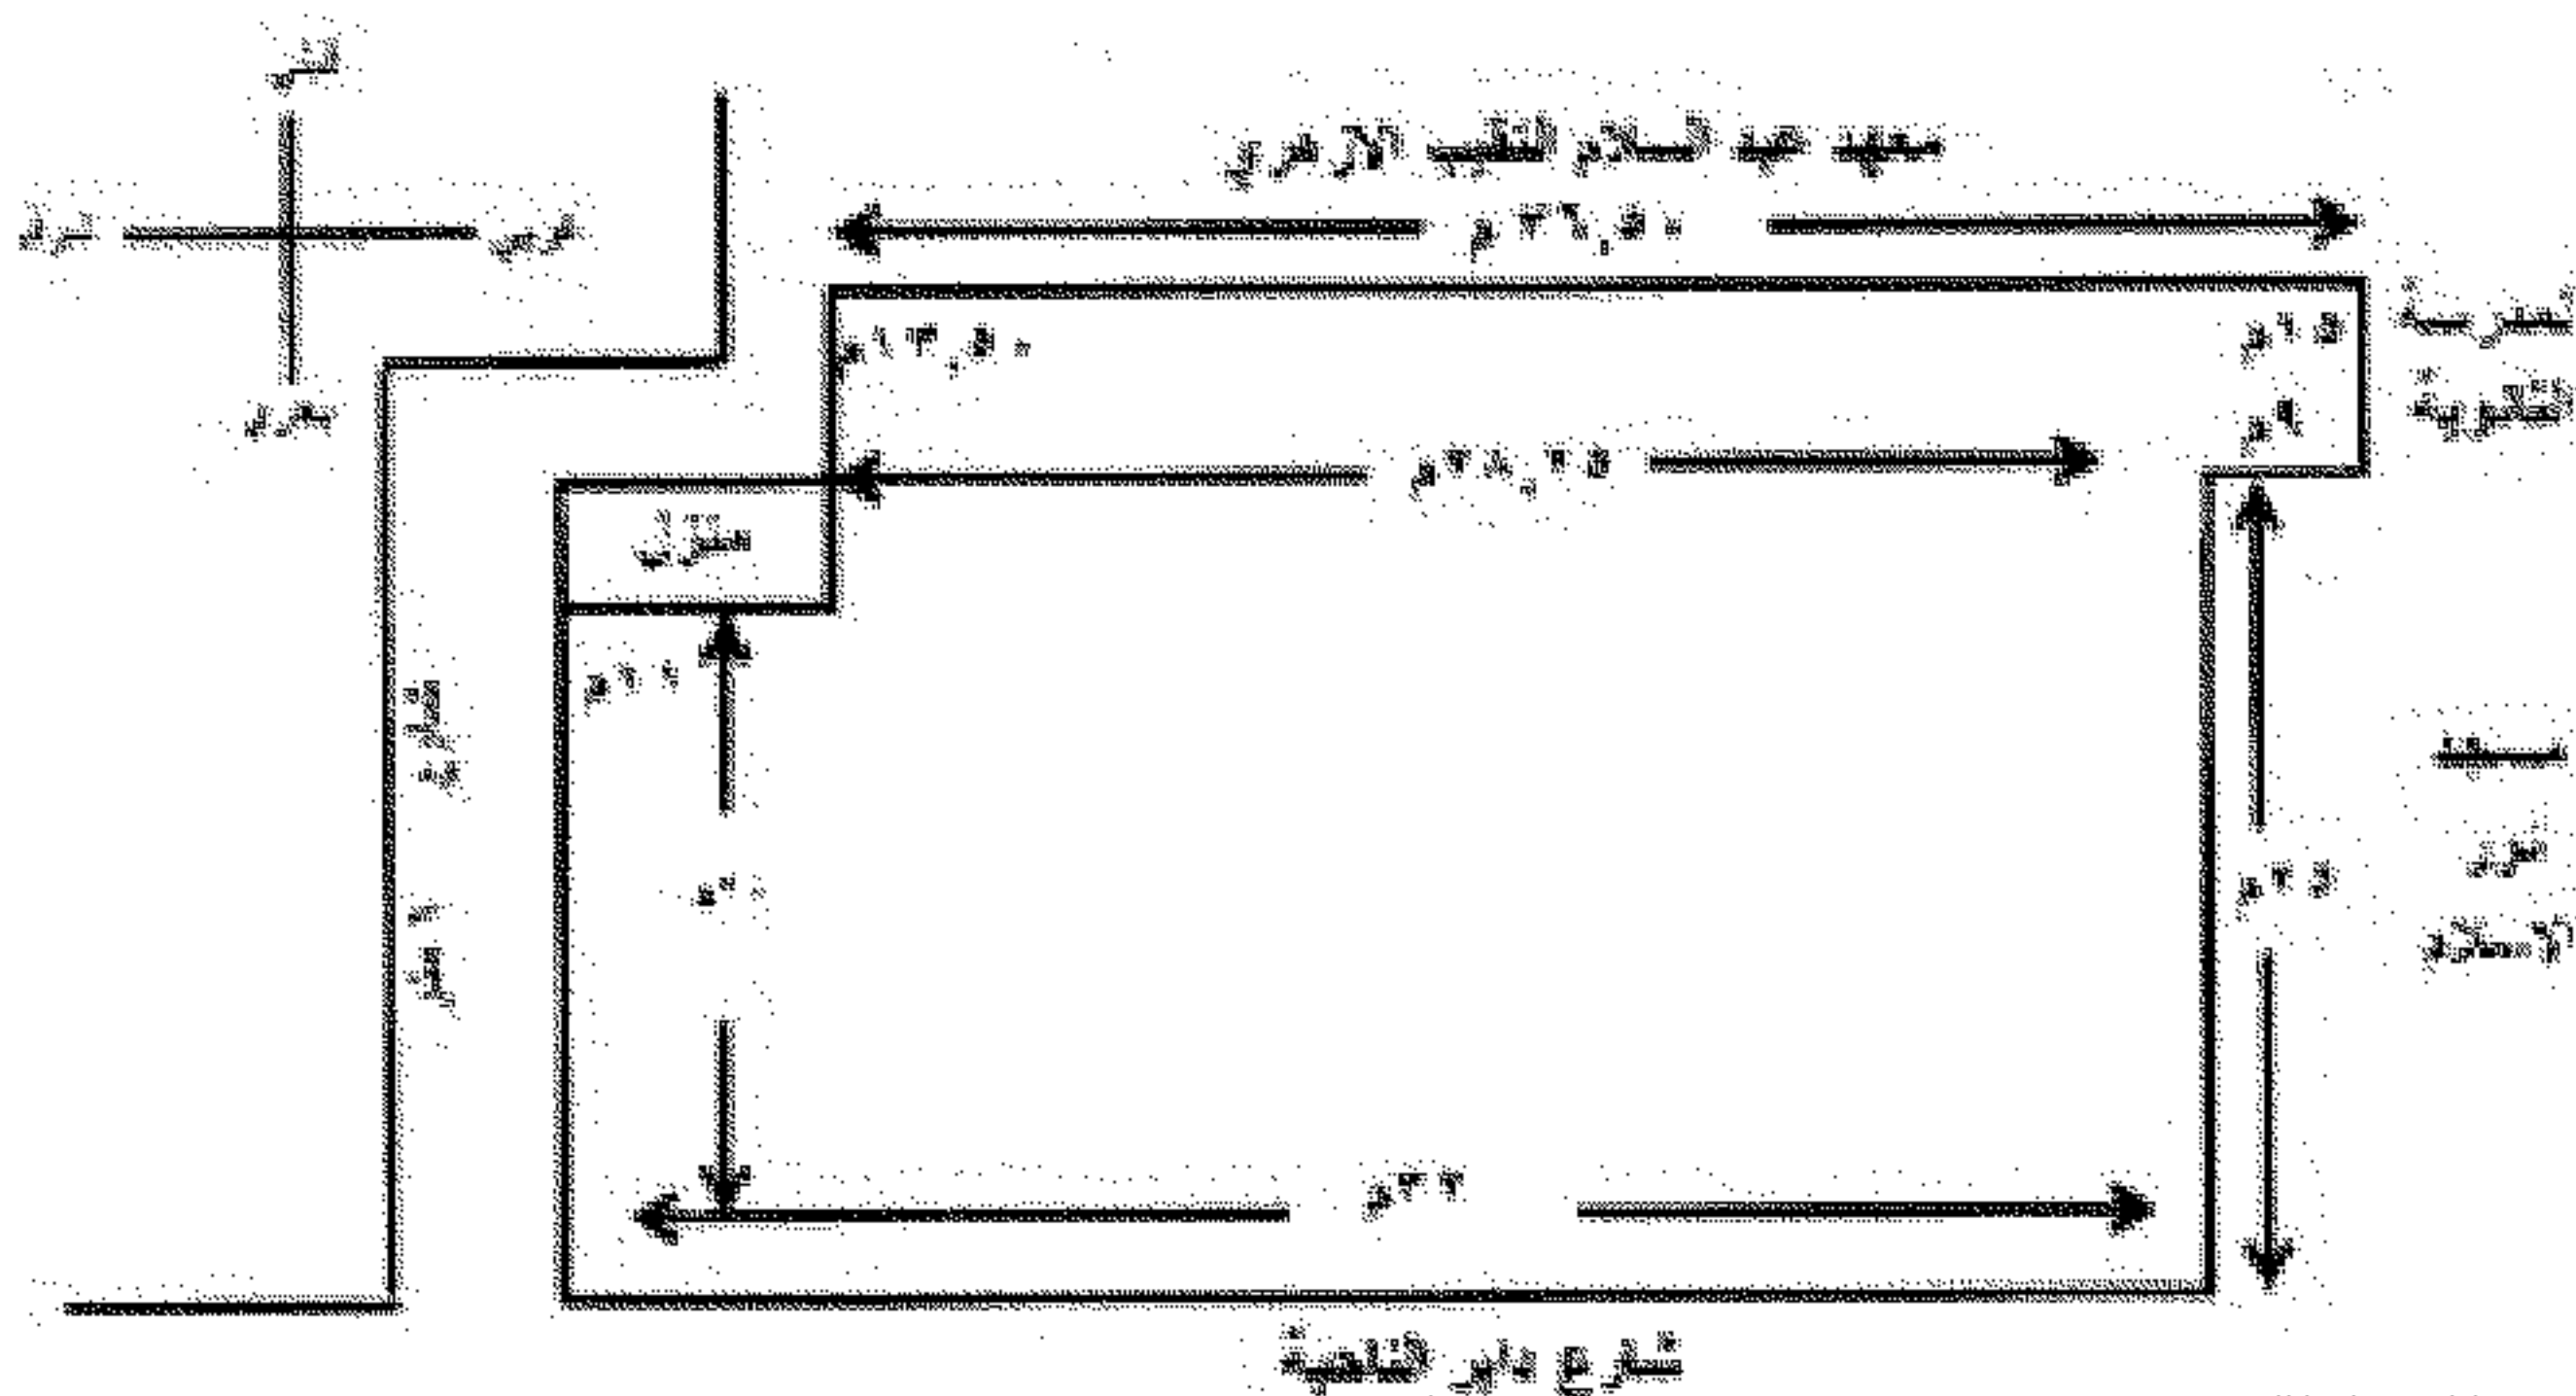

مديرية
التخطيط
والبناء
والإسكان

مديرية
التخطيط
والبناء
والإسكان



رئيس القسم

فني الأملاك