

قرار رئيس مجلس الوزراء

رقم ٤٦٨ لسنة ٢٠١٨

رئيس مجلس الوزراء

بعد الاطلاع على الدستور :

وعلى قانون نظام الإدارة المحلية الصادر بالقانون رقم ٤٣ لسنة ١٩٧٩ وتعديلاته :

وعلى المرسوم بقانون رقم ١١٦ لسنة ٢٠١١ بحل المجالس الشعبية المحلية :

وعلى طلب محافظ سوهاج :

وعلى ما عرضه وزير التنمية المحلية :

قرار:

(المادة الأولى)

تُخصص قطعة أرض من أملاك الدولة الخاصة بمساحة ١٠٠٠ م^٢ الواقعة ضمن ترعة شطورة الملغاة بحوض العجوز الفوقي نمرة (١٦) بناحية قرية شطورة - مركز طهطا - محافظة سوهاج ، بـالمجان ، لصالح الهيئة العامة للأبنية التعليمية ، لإقامة مدرسة الشيخ زين الدين الإعدادية بنات عليها ، وفقاً للحدود والأبعاد المبينة بالرسم الكروكي المرفق .

(المادة الثانية)


يُنشر هذا القرار في الجريدة الرسمية ، وعلى الجهات المختصة تنفيذه .

صدر برئاسة مجلس الوزراء في ٢٤ جمادى الآخرة سنة ١٤٣٩ هـ

(الموافق ١٢ مارس سنة ٢٠١٨ م) .

رئيس مجلس الوزراء

مهندس / شريف إسماعيل

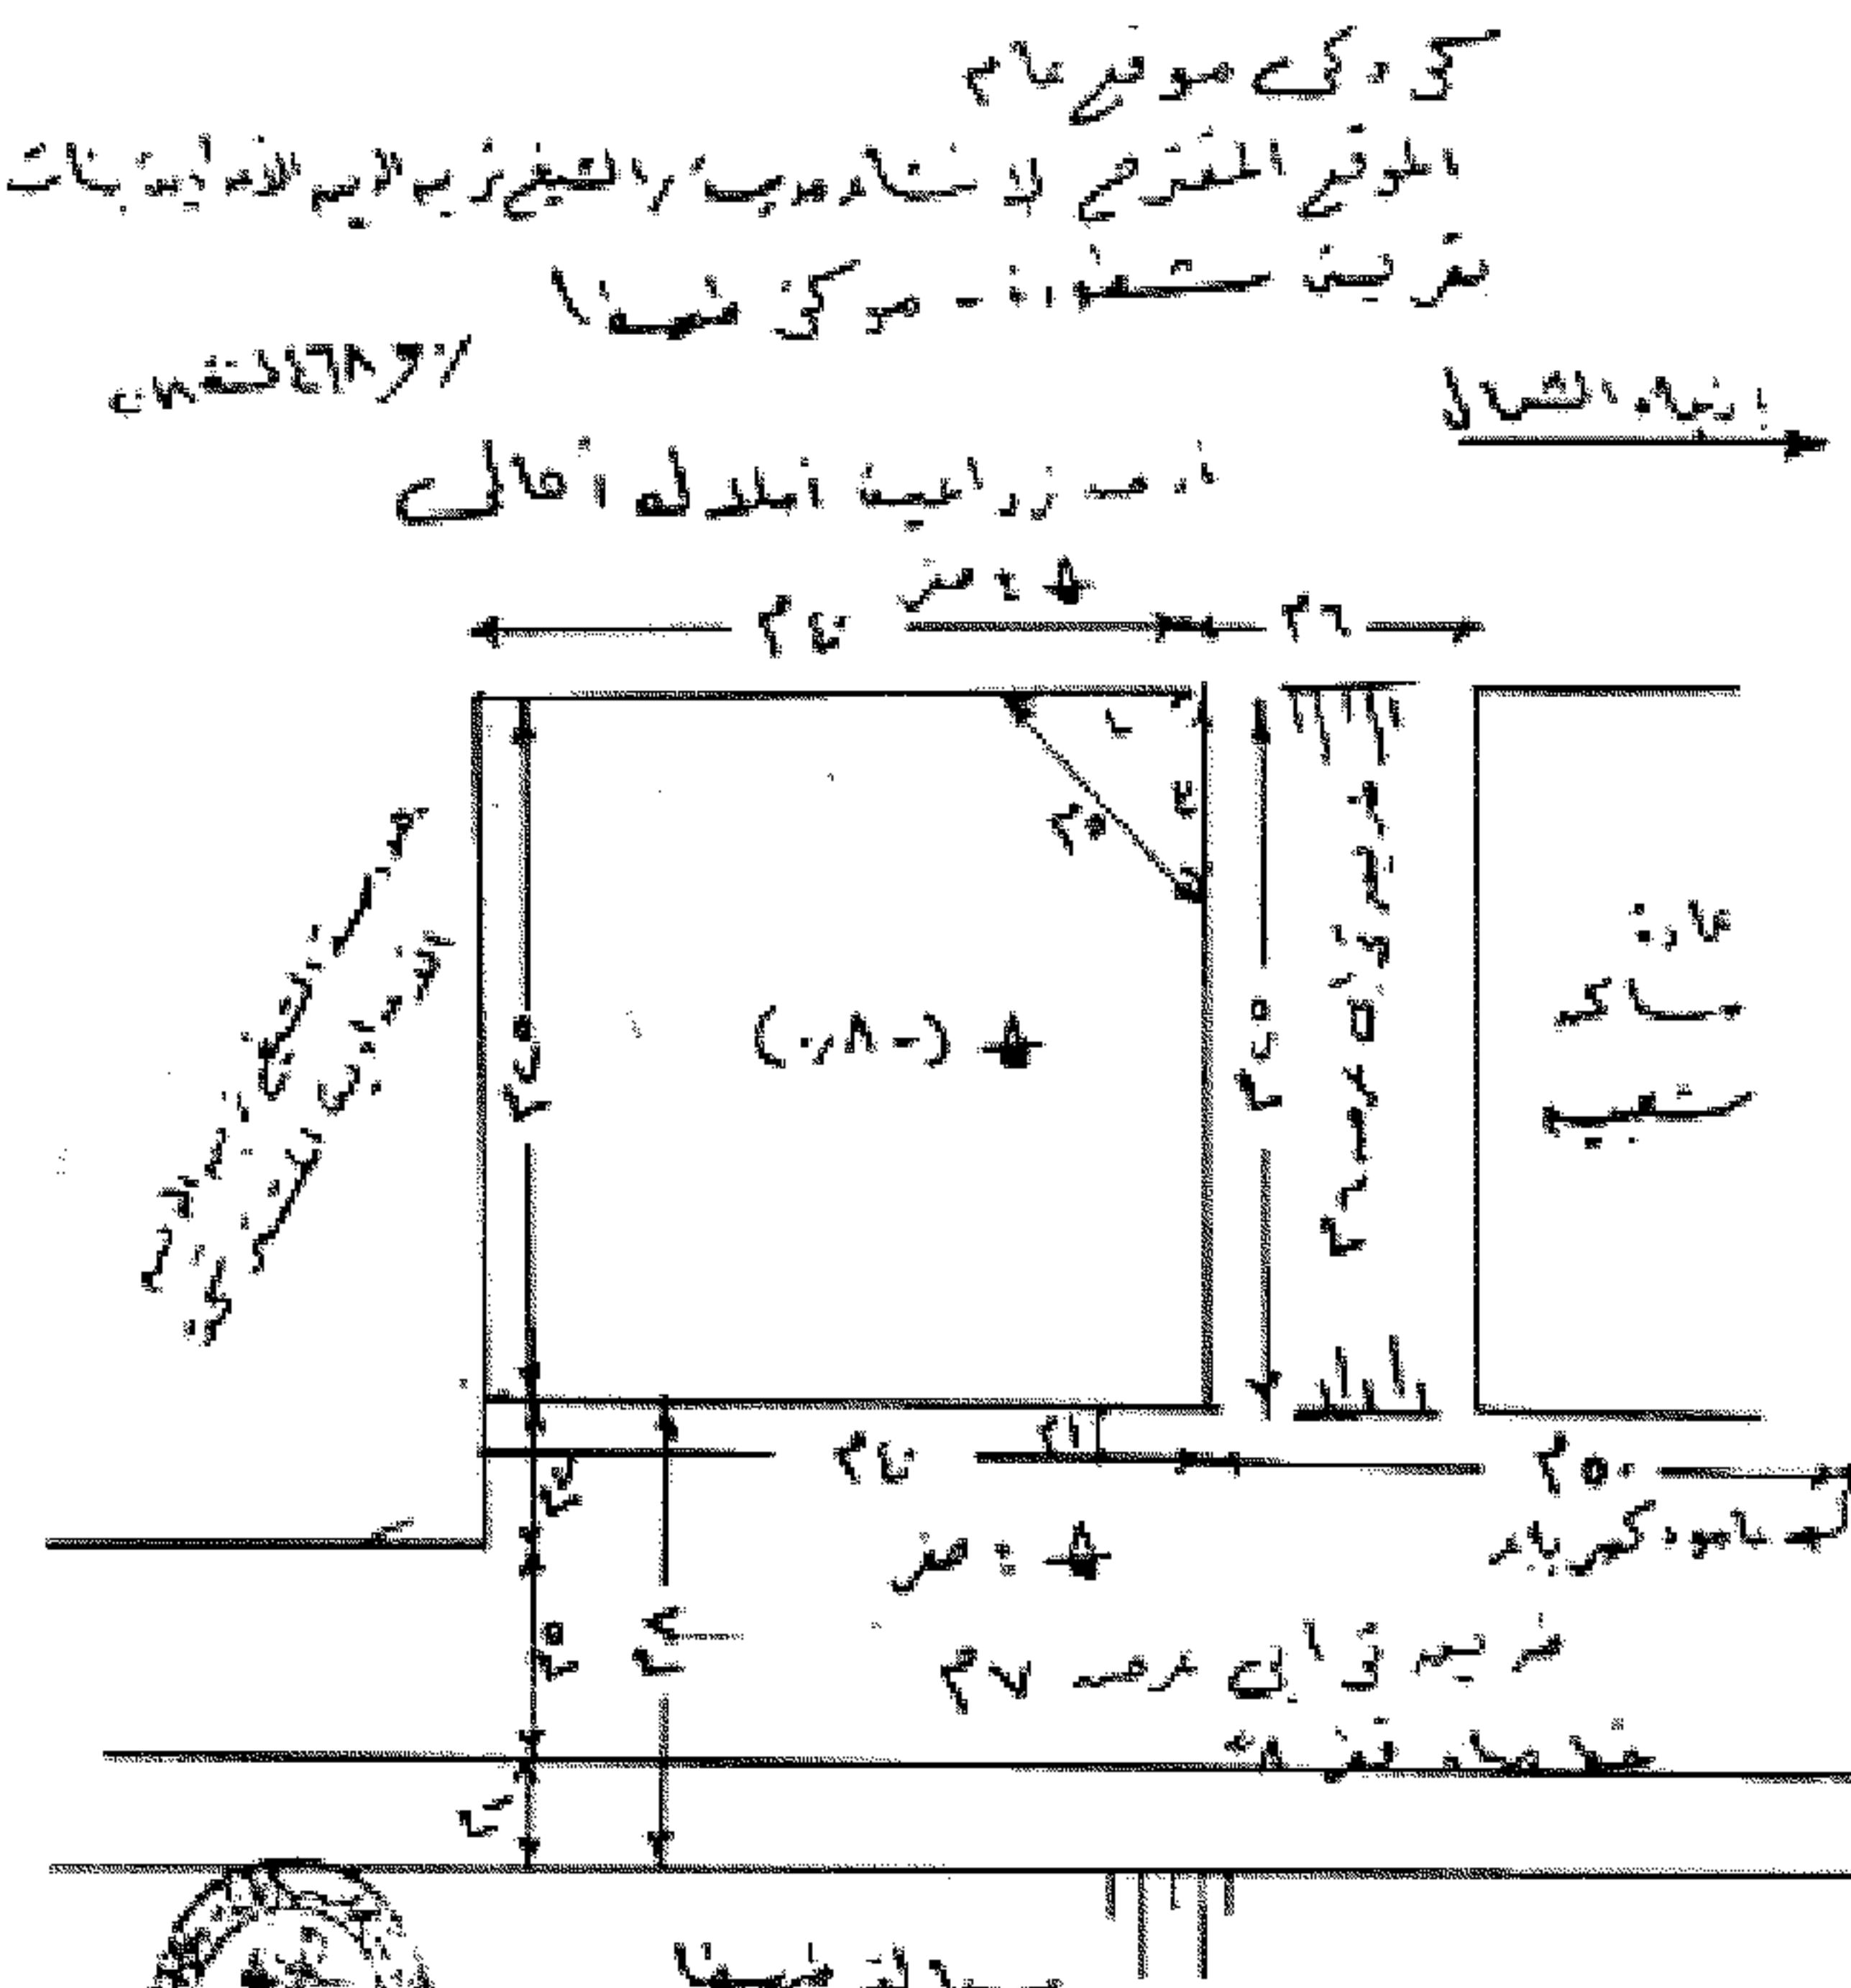

التوقيعات

١- عبد العليم العلواني رئيس مجلس

٢- محمد العلواني

٣- سلمان العلواني

