

قرار رئيس مجلس الوزراء

رقم ٧٧٢ لسنة ٢٠١٨

رئيس مجلس الوزراء

بعد الاطلاع على الدستور ؛

وعلى قانون نظام الإدارة المحلية الصادر بالقانون رقم ٤٣ لسنة ١٩٧٩ وتعديلاته ؛

وعلى المرسوم بقانون رقم ١١٦ لسنة ٢٠١١ بحل المجالس الشعبية المحلية ؛

وعلى طلب محافظ الغربية ؛

وعلى ما عرضه وزير التنمية المحلية ؛

قرر :

(المادة الاولى)

تخصص قطعة أرض من أملاك الدولة الخاصة بمساحة ٢٠ . ٢٤م٢م بالقطعة رقم ٣٦ بحوض داير الناحية رقم ١٠ ، زمام قرية قصر نصر الدين - مركز كفر الزيات - محافظة الغربية ، لصالح الهيئة القومية للبريد ، بالمجان ، لإقامة مكتب بريد عليها ، وفقاً للحدود والأبعاد المبينة بالرسم الكروكى المرفق .

(المادة الثانية)

يُنشر هذا القرار فى الجريدة الرسمية ، وعلى الجهات المختصة تنفيذه .

صدر برئاسة مجلس الوزراء فى ٦ شعبان سنة ١٤٣٩ هـ

(الموافق ٢٢ أبريل سنة ٢٠١٨ م) .


رئيس مجلس الوزراء

مهندس / شريف إسماعيل

وقاية

محافظة الغربية
الوحدة المحلية ببلديون
أمانة الدولة

كروكي يوضح قطعة الأرض المرزح إقامة مكتب بريد
بقصر نصر الدين

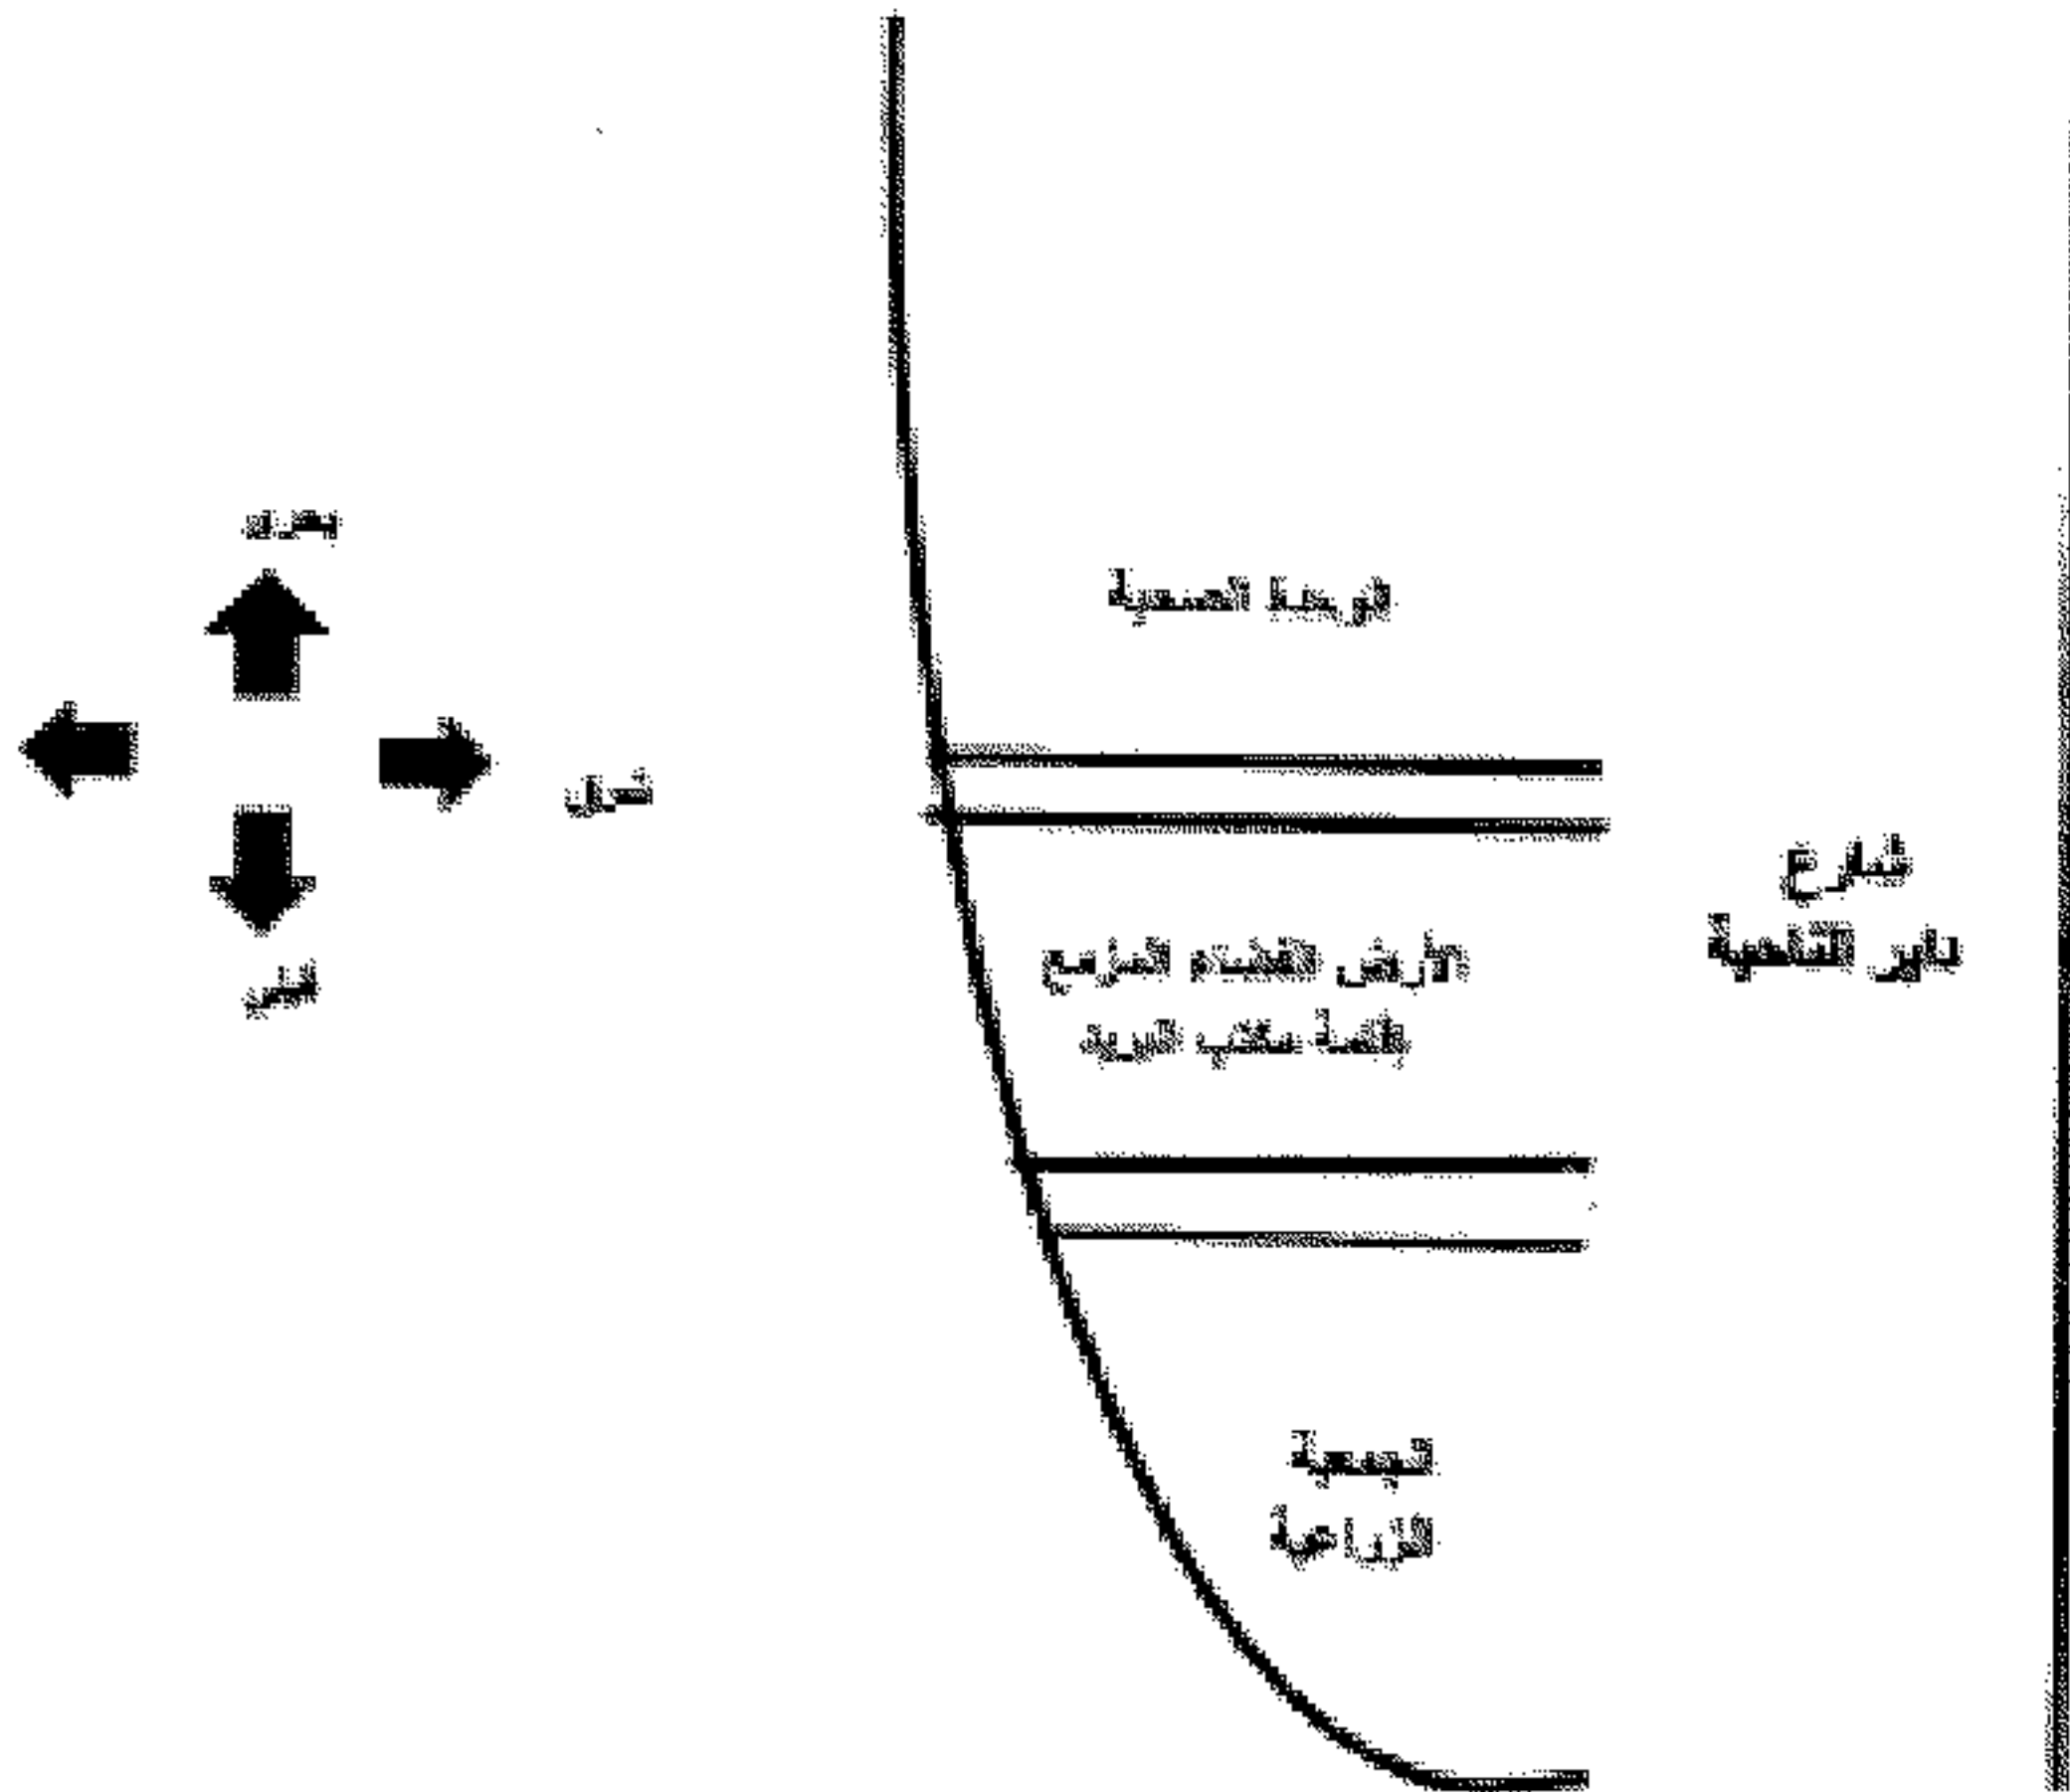

الحد الشرقي شارع ناير الناحية عرض ٩.٣٠ متر

الحد الغربي شارع عرض ٩ متر

الحد الجنوبي شارع عرض ٨ متر

الحد الشمالي معر مشترك مع الجمعية الزراعية ٩.٢٥ متر

