

**قرار رئيس مجلس الوزراء**

رقم ١٥٤٩ لسنة ٢٠١٨

**رئيس مجلس الوزراء**

بعد الاطلاع على الدستور ؛

وعلى قانون نظام الإدارة المحلية الصادر بالقانون رقم ٤٣ لسنة ١٩٧٩ وتعديلاته ؛

وعلى المرسوم بقانون رقم ١١٦ لسنة ٢٠١١ بحل المجالس الشعبية المحلية ؛

وعلى طلب محافظ سوهاج ؛

وعلى ما عرضه وزير التنمية المحلية ؛

**قرر :****( المادة الأولى )**

تُخصّص قطعنا أرض من أملاك الدولة الخاصة الأولى بمساحة ٢٣٠٠ م<sup>٢</sup> والثانية بمساحة ٢٩٠ م<sup>٢</sup> بحوض أبو عزة القبلى رقم (١١) بالخزندارية شرق - مركز طهطا - محافظة سوهاج ، بالمجان ، لصالح مديرية التربة والتعليم بسوهاج ، لإضافتهما لمدرسة الخزندارية شرق الإعدادية ، وفقاً للحدود والأبعاد المبينة بالرسم الكروكى المرفق .

**( المادة الثانية )**

يُنشر هذا القرار فى الجريدة الرسمية ، وعلى الجهات المختصة تنفيذه .


صدر برئاسة مجلس الوزراء فى ٤ ذى الحجة سنة ١٤٣٩ هـ

( الموافق ١٥ أغسطس سنة ٢٠١٨ م ) .

رئيس مجلس الوزراء

**دكتور / مصطفى كمال مديولى**

مركز خدمة العملاء الإلكتروني  
 رقم ١٥٤٩٥١١٠٥٠١١٠٠٠٠

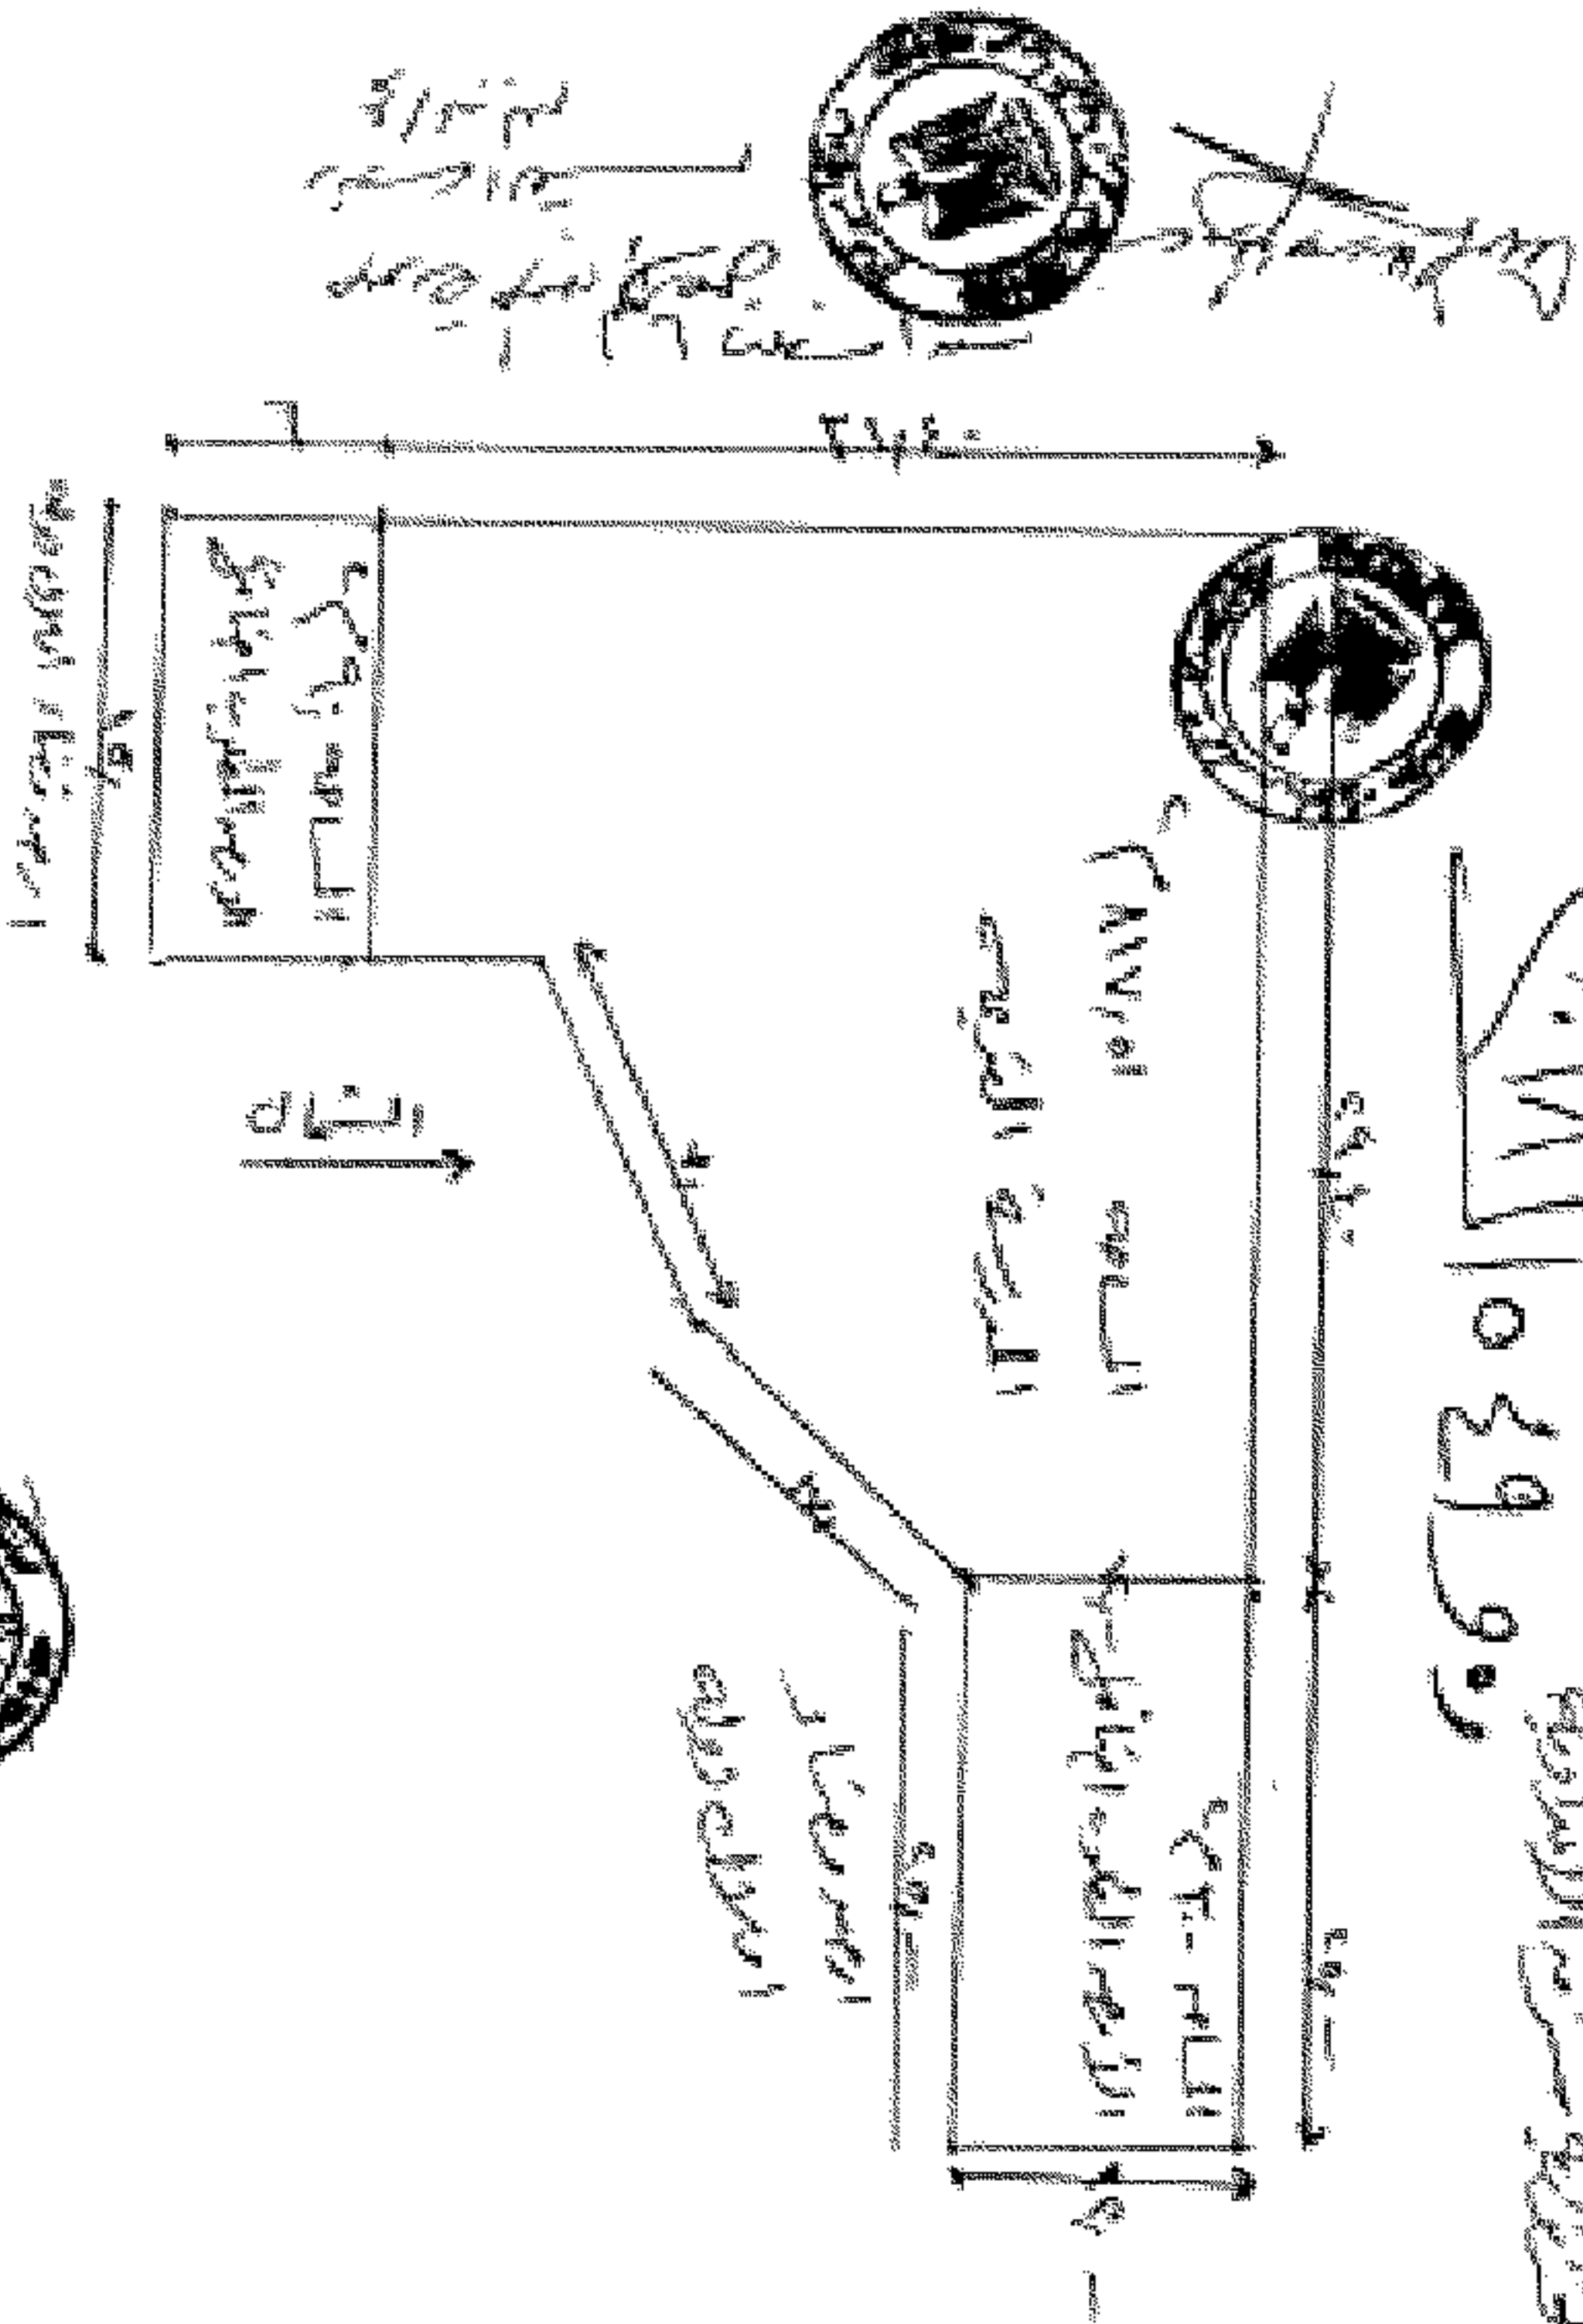

مركز خدمة العملاء الإلكتروني  
 رقم ١٥٤٩٥١١٠٥٠١١٠٠٠٠٠



التوقيع  
 رقم ١٥٤٩٥١١٠٥٠١١٠٠٠٠٠