

## قرار رئيس مجلس الوزراء

رقم ٤٥٦ لسنة ٢٠١٩

### رئيس مجلس الوزراء

بعد الاطلاع على الدستور ؛

وعلى قانون نظام الإدارة المحلية الصادر بالقانون رقم ٤٣ لسنة ١٩٧٩ وتعديلاته ؛

وعلى المرسوم بقانون رقم ١١٦ لسنة ٢٠١١ بحل المجالس الشعبية المحلية ؛

وعلى طلب محافظ البحيرة ؛

وعلى ما عرضه وزير التنمية المحلية ؛

**قرر:**

( المادة الأولى )

تُخصّص قطعة أرض من أملاك الدولة الخاصة بمساحة ٧١٦م<sup>٢</sup> (تبرع المواطن/ إبراهيم علي حرويس) ، الواقعة بحوض أبو علامة نمرة (٢) - قسم أول الرزفة بقرية اللوية - زمام جمعية اللوية - مركز المحمودية بمحافظة البحيرة ، بالمجان ، لصالح الهيئة القومية لمياه الشرب والصرف الصحي ، لإقامة محطة رفع صرف صحي عليها ، وفقاً للحدود والأبعاد المبينة بالرسم الكروكي المرفق .

( المادة الثانية )

يُنشر هذا القرار في الجريدة الرسمية ، وعلى الجهات المختصة تنفيذه .

صدر برئاسة مجلس الوزراء في ١٥ جمادى الآخرة سنة ١٤٤٠ هـ

( الموافق ٢٠ فبراير سنة ٢٠١٩ م ) .

رئيس مجلس الوزراء



دكتور/ مصطفى كمال مدبولي

محافظة البحيرة

الوحدة المحلية لقرية مسرباي

رقم ٤٥٦ لسنة ٢٠١٩

رسم هندسي لوضع مونتج محطة رفع صرف صحي بتأجيل اللبونة على مساحة ٢٣٦٦٦ متر مربع / إبراهيم علي حروي

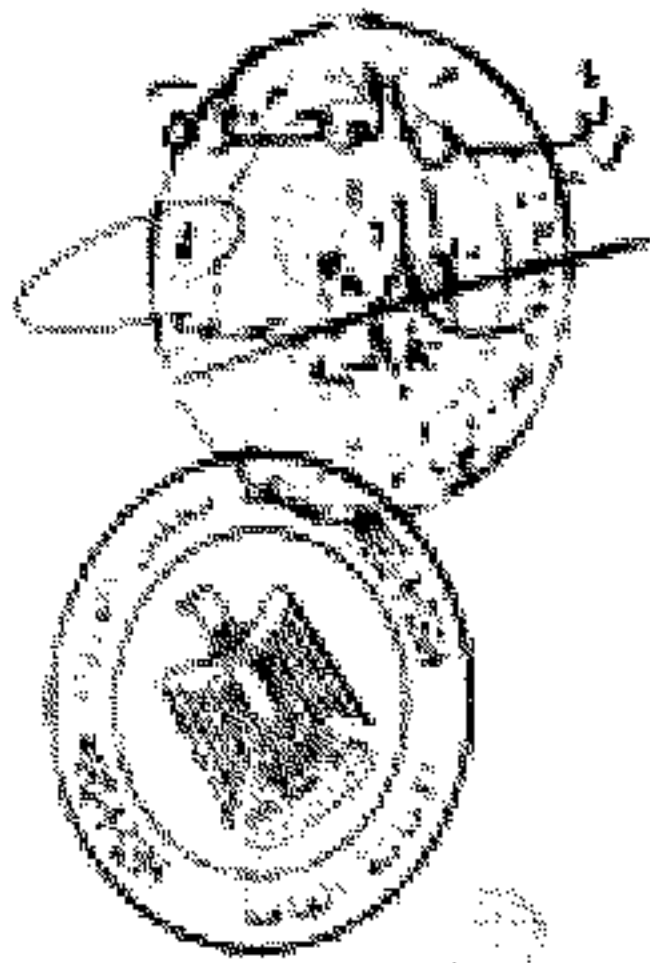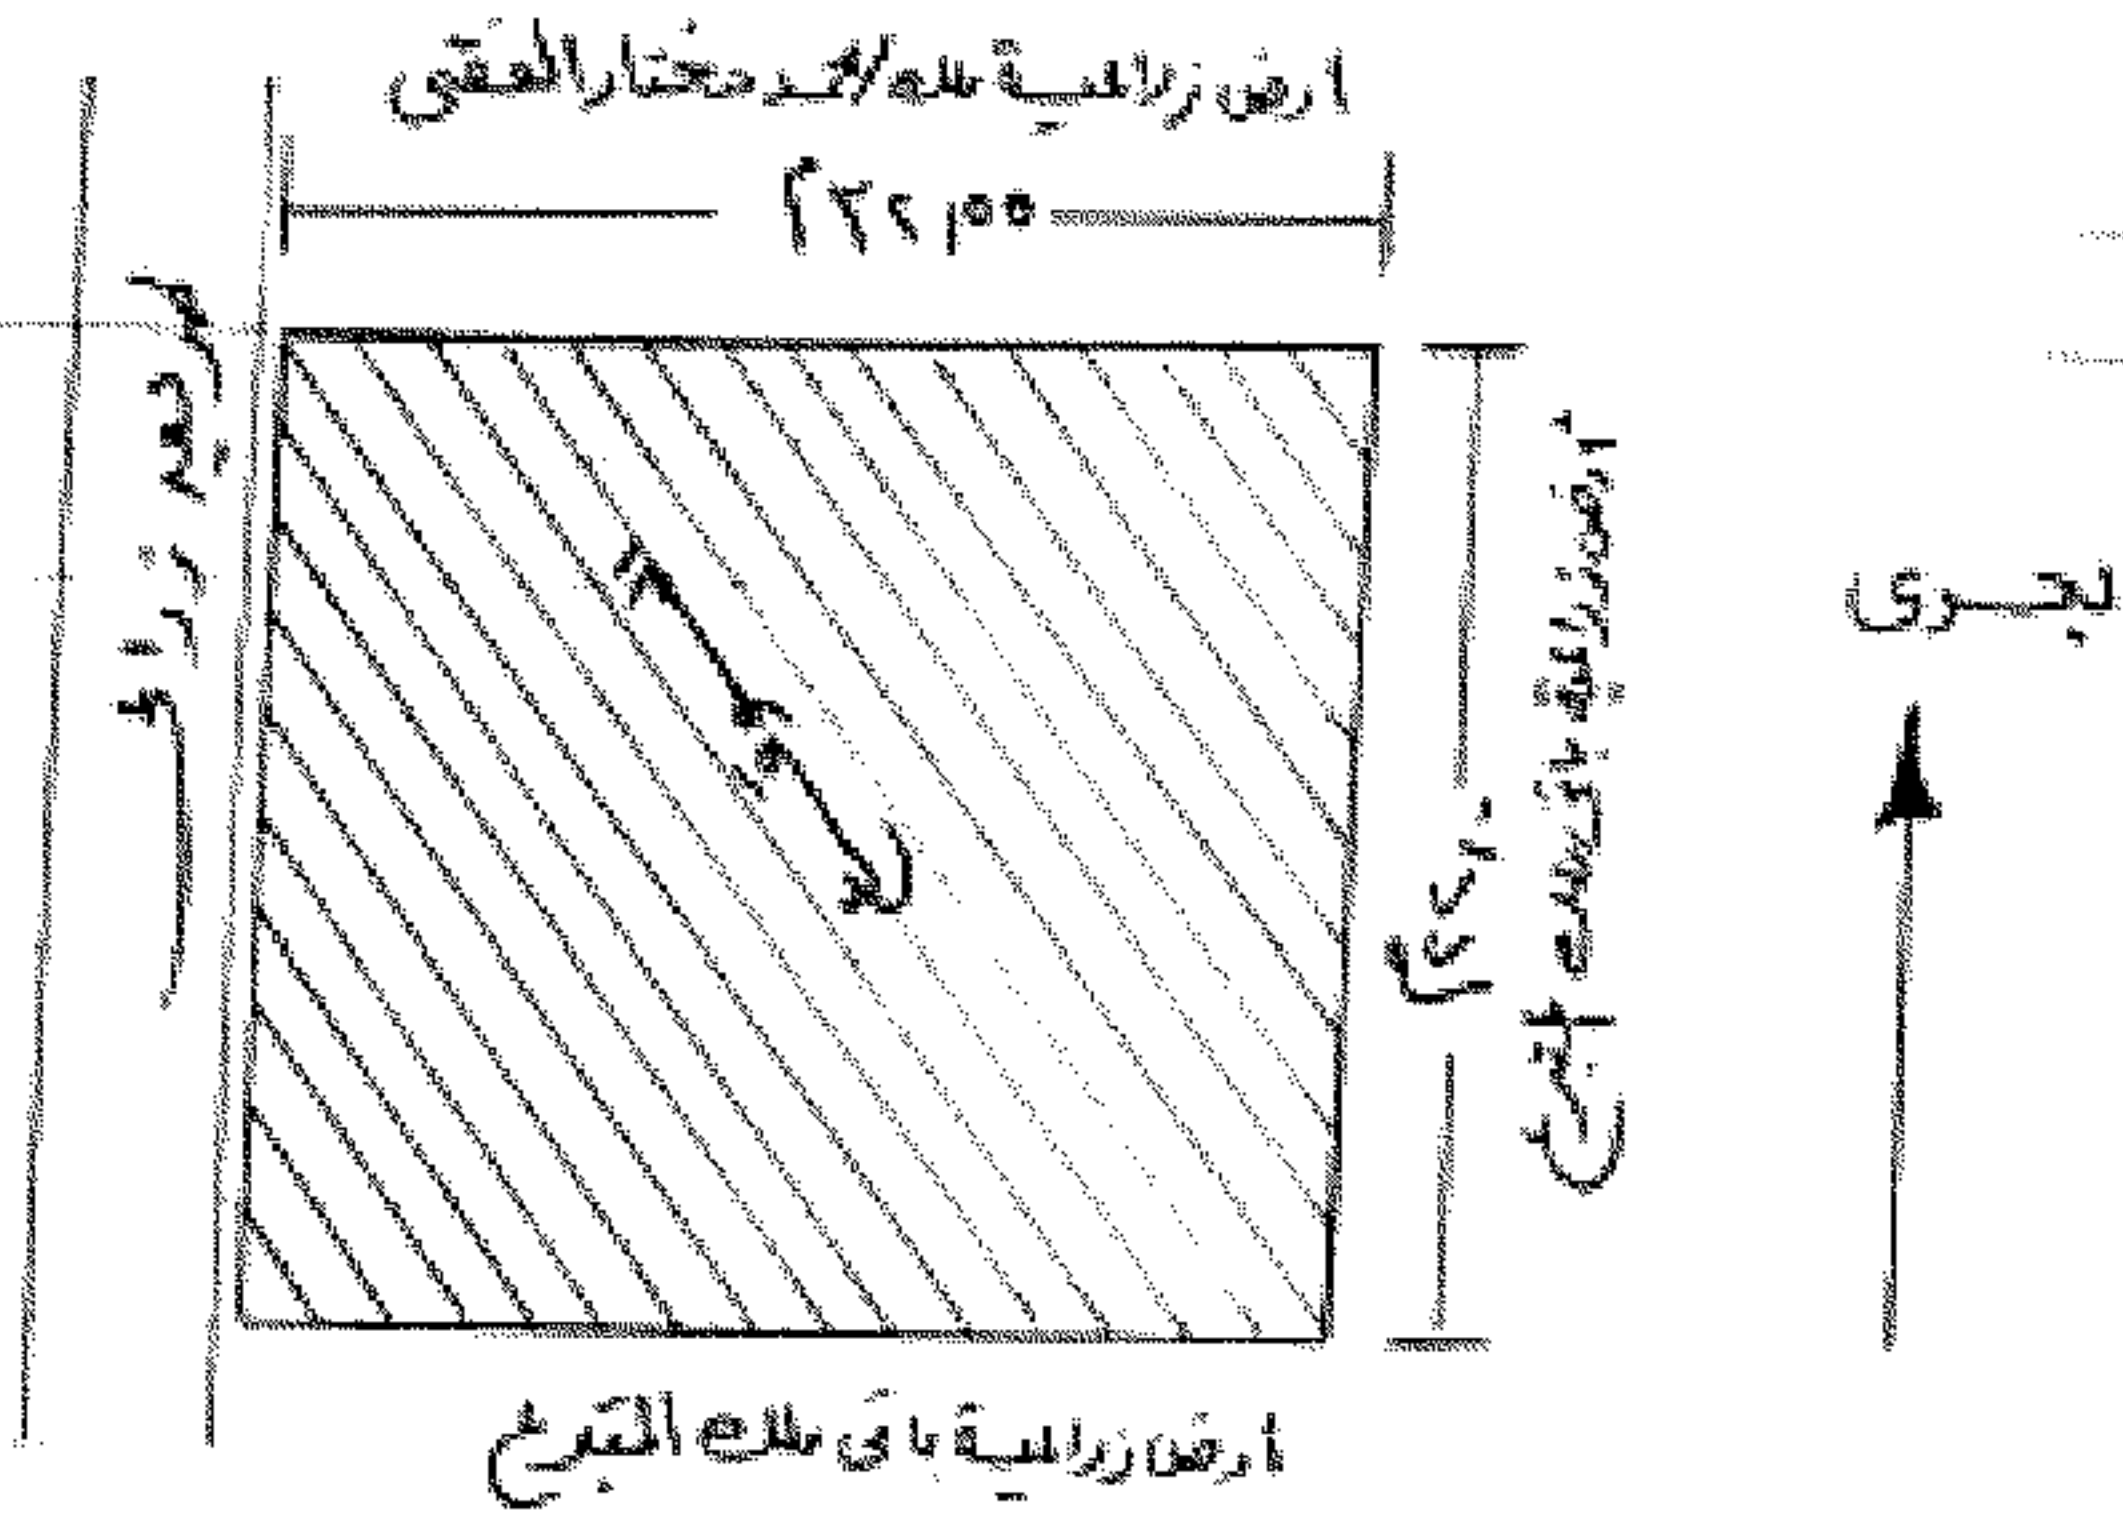

م. التبرخ

المختص